


Bilaga 8:1 (231108)

Kungälv kommun
Buller från vägtrafik
Beräkningsår 2040 hög

Bebyggelseförslag 231101

Ekvivalent ljudnivå
 L_{eq} dB(A)

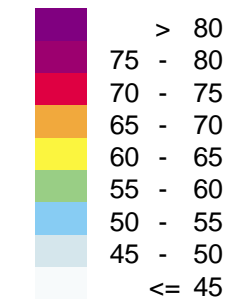

Ekvivalent ljudnivå 2 m över mark.
Ljudnivåer redovisas inklusive reflexer
(ej frifältsvärde).

Fasadnivåer visas som frifältsvärde
(ej ljudreflexer i den egna byggnadsfasaden)

Symboler

- Bostäder inom planområdet
- Verksamhet inom planområdet
- Bebyggelse utanför planområdet
- Planområdesgräns
- Beräkningspunkt

HANDLÄGGARE
Pontus Olausson


PROJEKT NR:
1320058818


ORT
Göteborg

DATUM
2023-11-08

SKALA
1:4000

FORMAT
A3

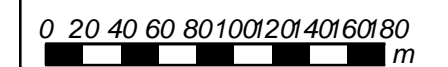

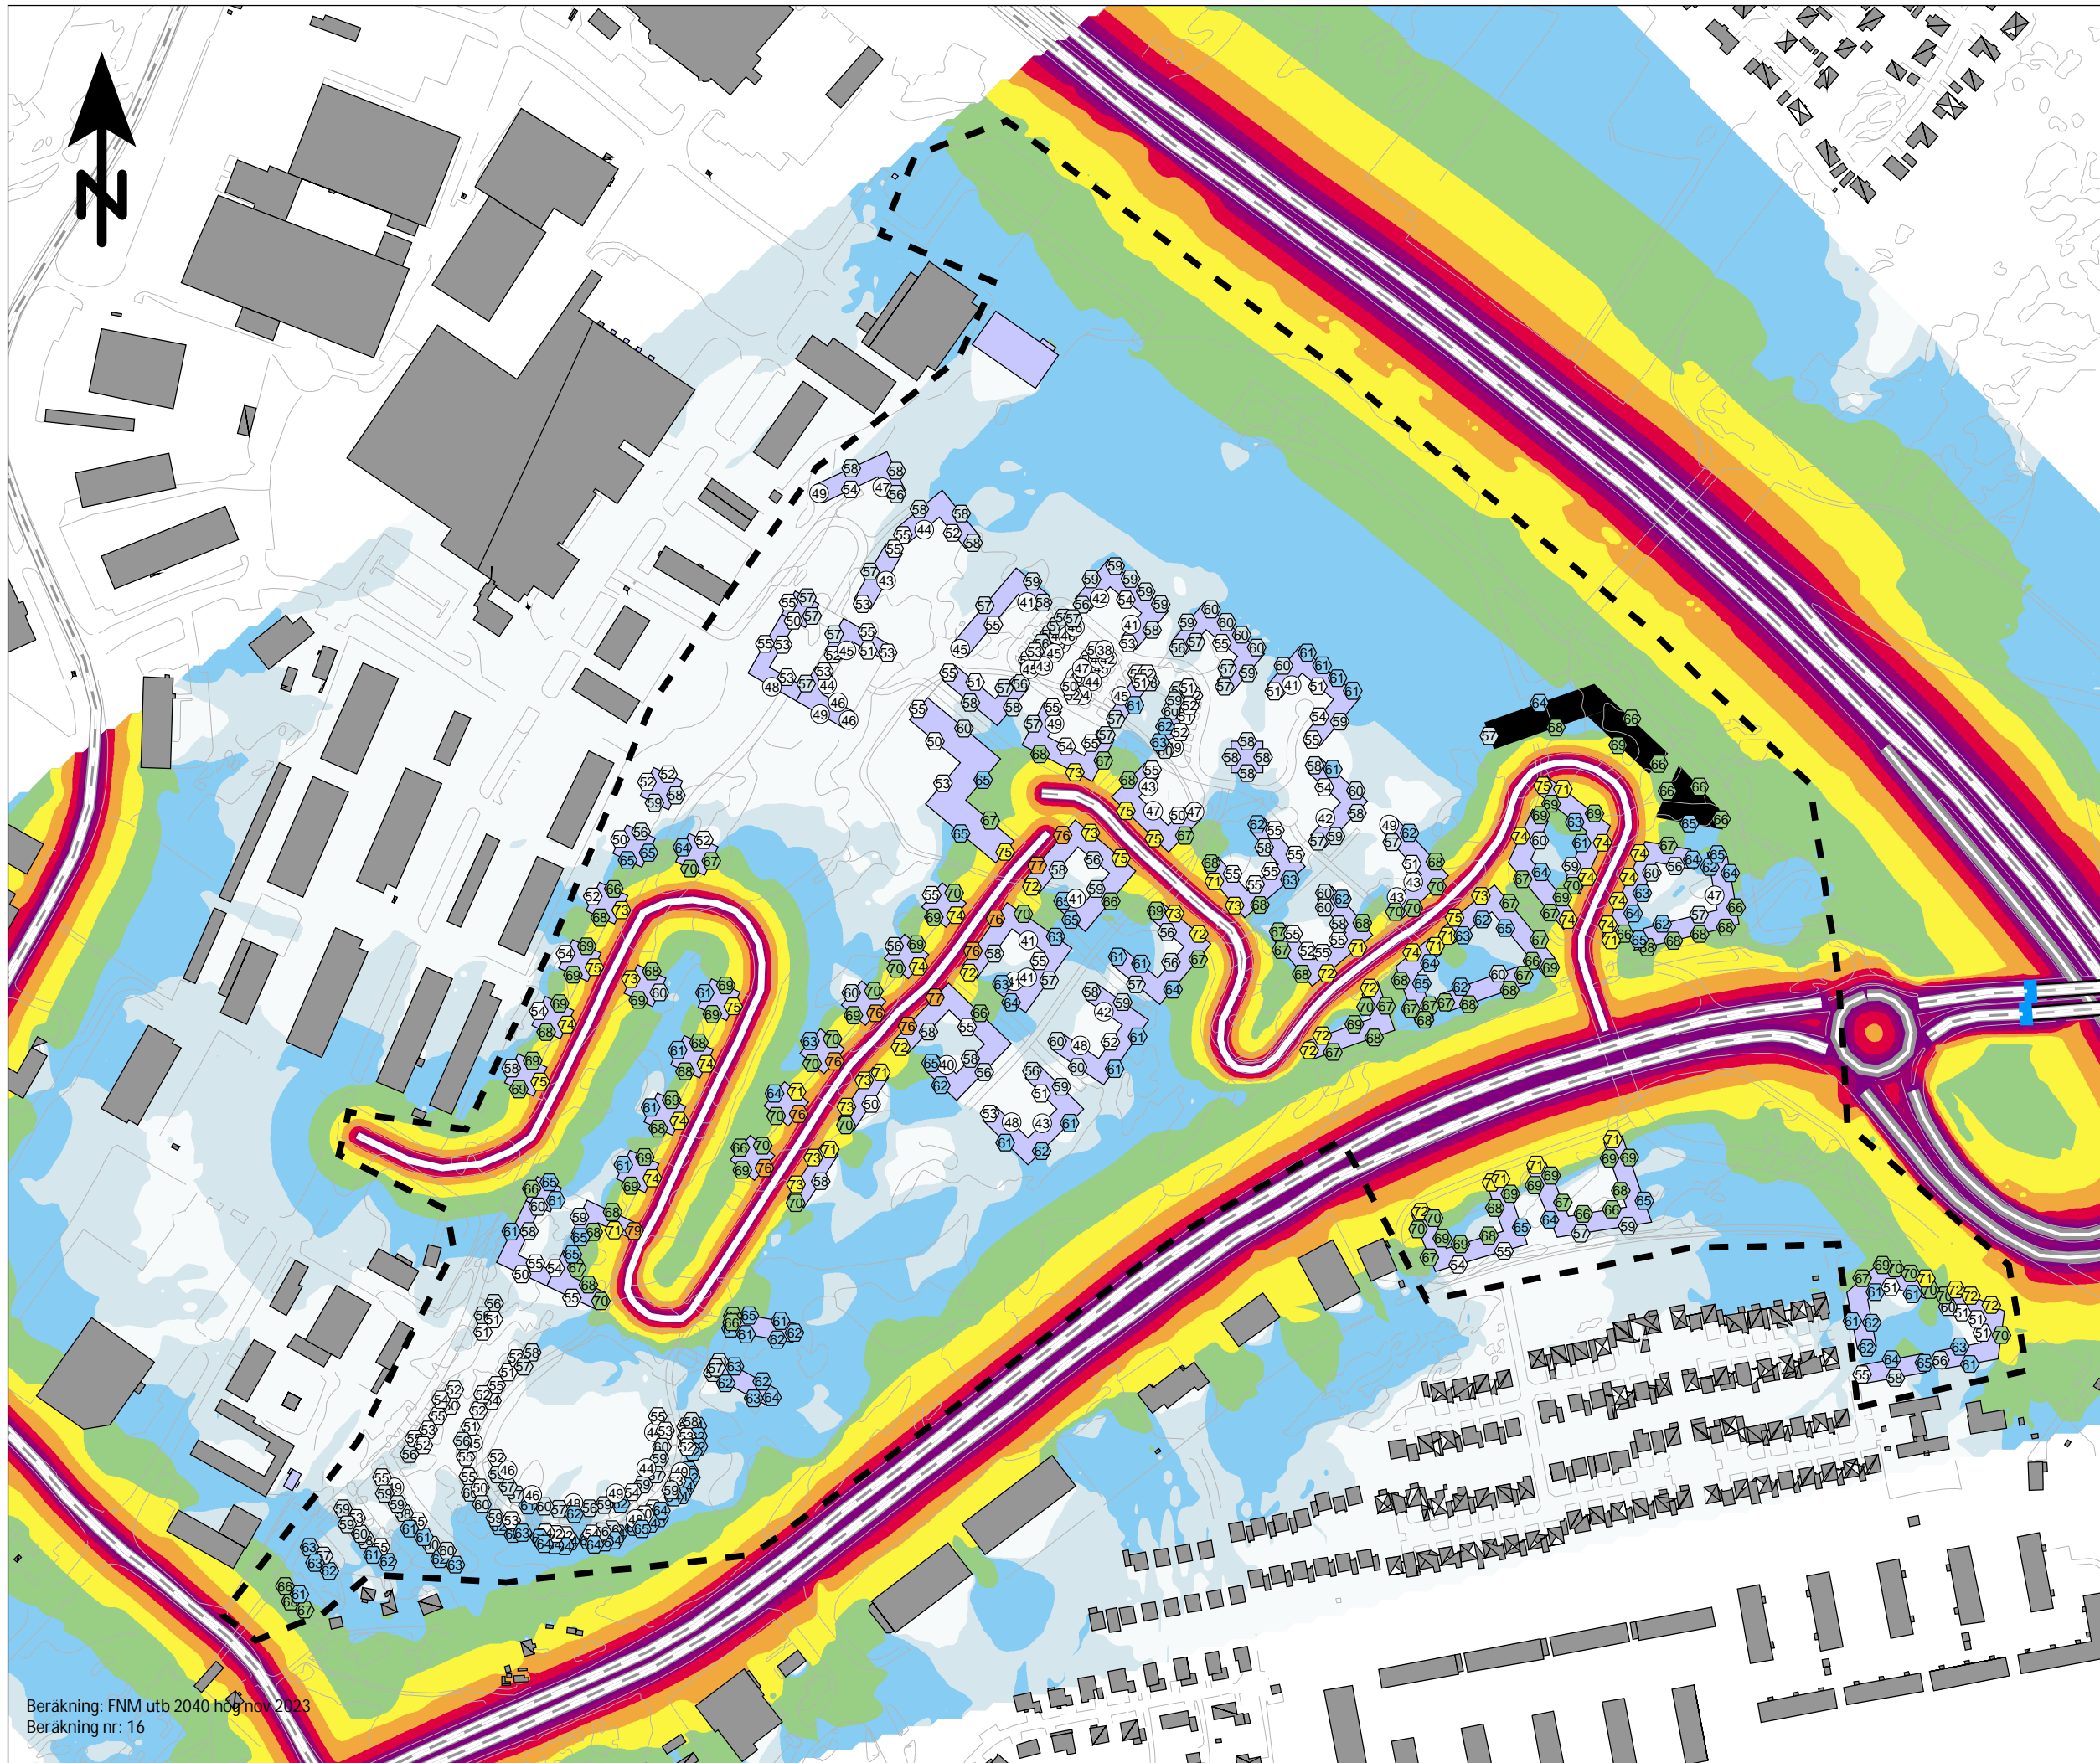


Bilaga 8:2 (231108)

Kungälv kommun
 Buller från vägtrafik
 Beräkningsår 2040 hög

Bebyggelseförslag 231101

Maximal ljudnivå
 L_{maxF} dB(A)

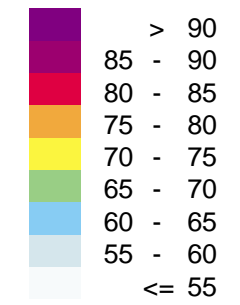

Maximal ljudnivå 2 m över mark.
 Ljudnivåer redovisas inklusive reflexer
 (ej frifältsvärde).

Fasadnivåer visas som frifältsvärde
 (ej ljudreflexer i den egna byggnadsfasaden)

Symboler

- Bostäder inom planområdet
- Verksamhet inom planområdet
- Bebyggelse utanför planområdet
- Planområdesgräns
- Beräkningspunkt



HANDLÄGGARE
 Pontus Olausson


PROJEKT NR:
 1320058818

ORT
 Göteborg

DATUM
 2023-11-08

SKALA
 1:4000

FORMAT
 A3

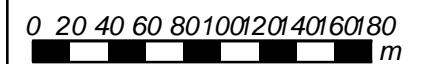




Bilaga 8:4 (231108)

Kungälv kommun
Buller från vägtrafik
Beräkningsår 2040 hög

Bebyggelseförslag 231101


Ekvivalent ljudnivå
 L_{eq} dB(A)

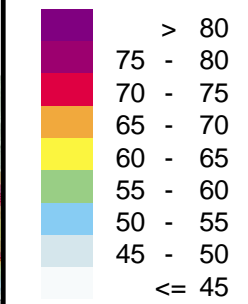


Fasadnivåer visas som frifältsvärde
(ej ljudreflexer i den egna byggnadsfasaden)

Symboler

- Bostäder inom planområdet
- Verksamhet inom planområdet
- Bebyggelse utanför planområdet

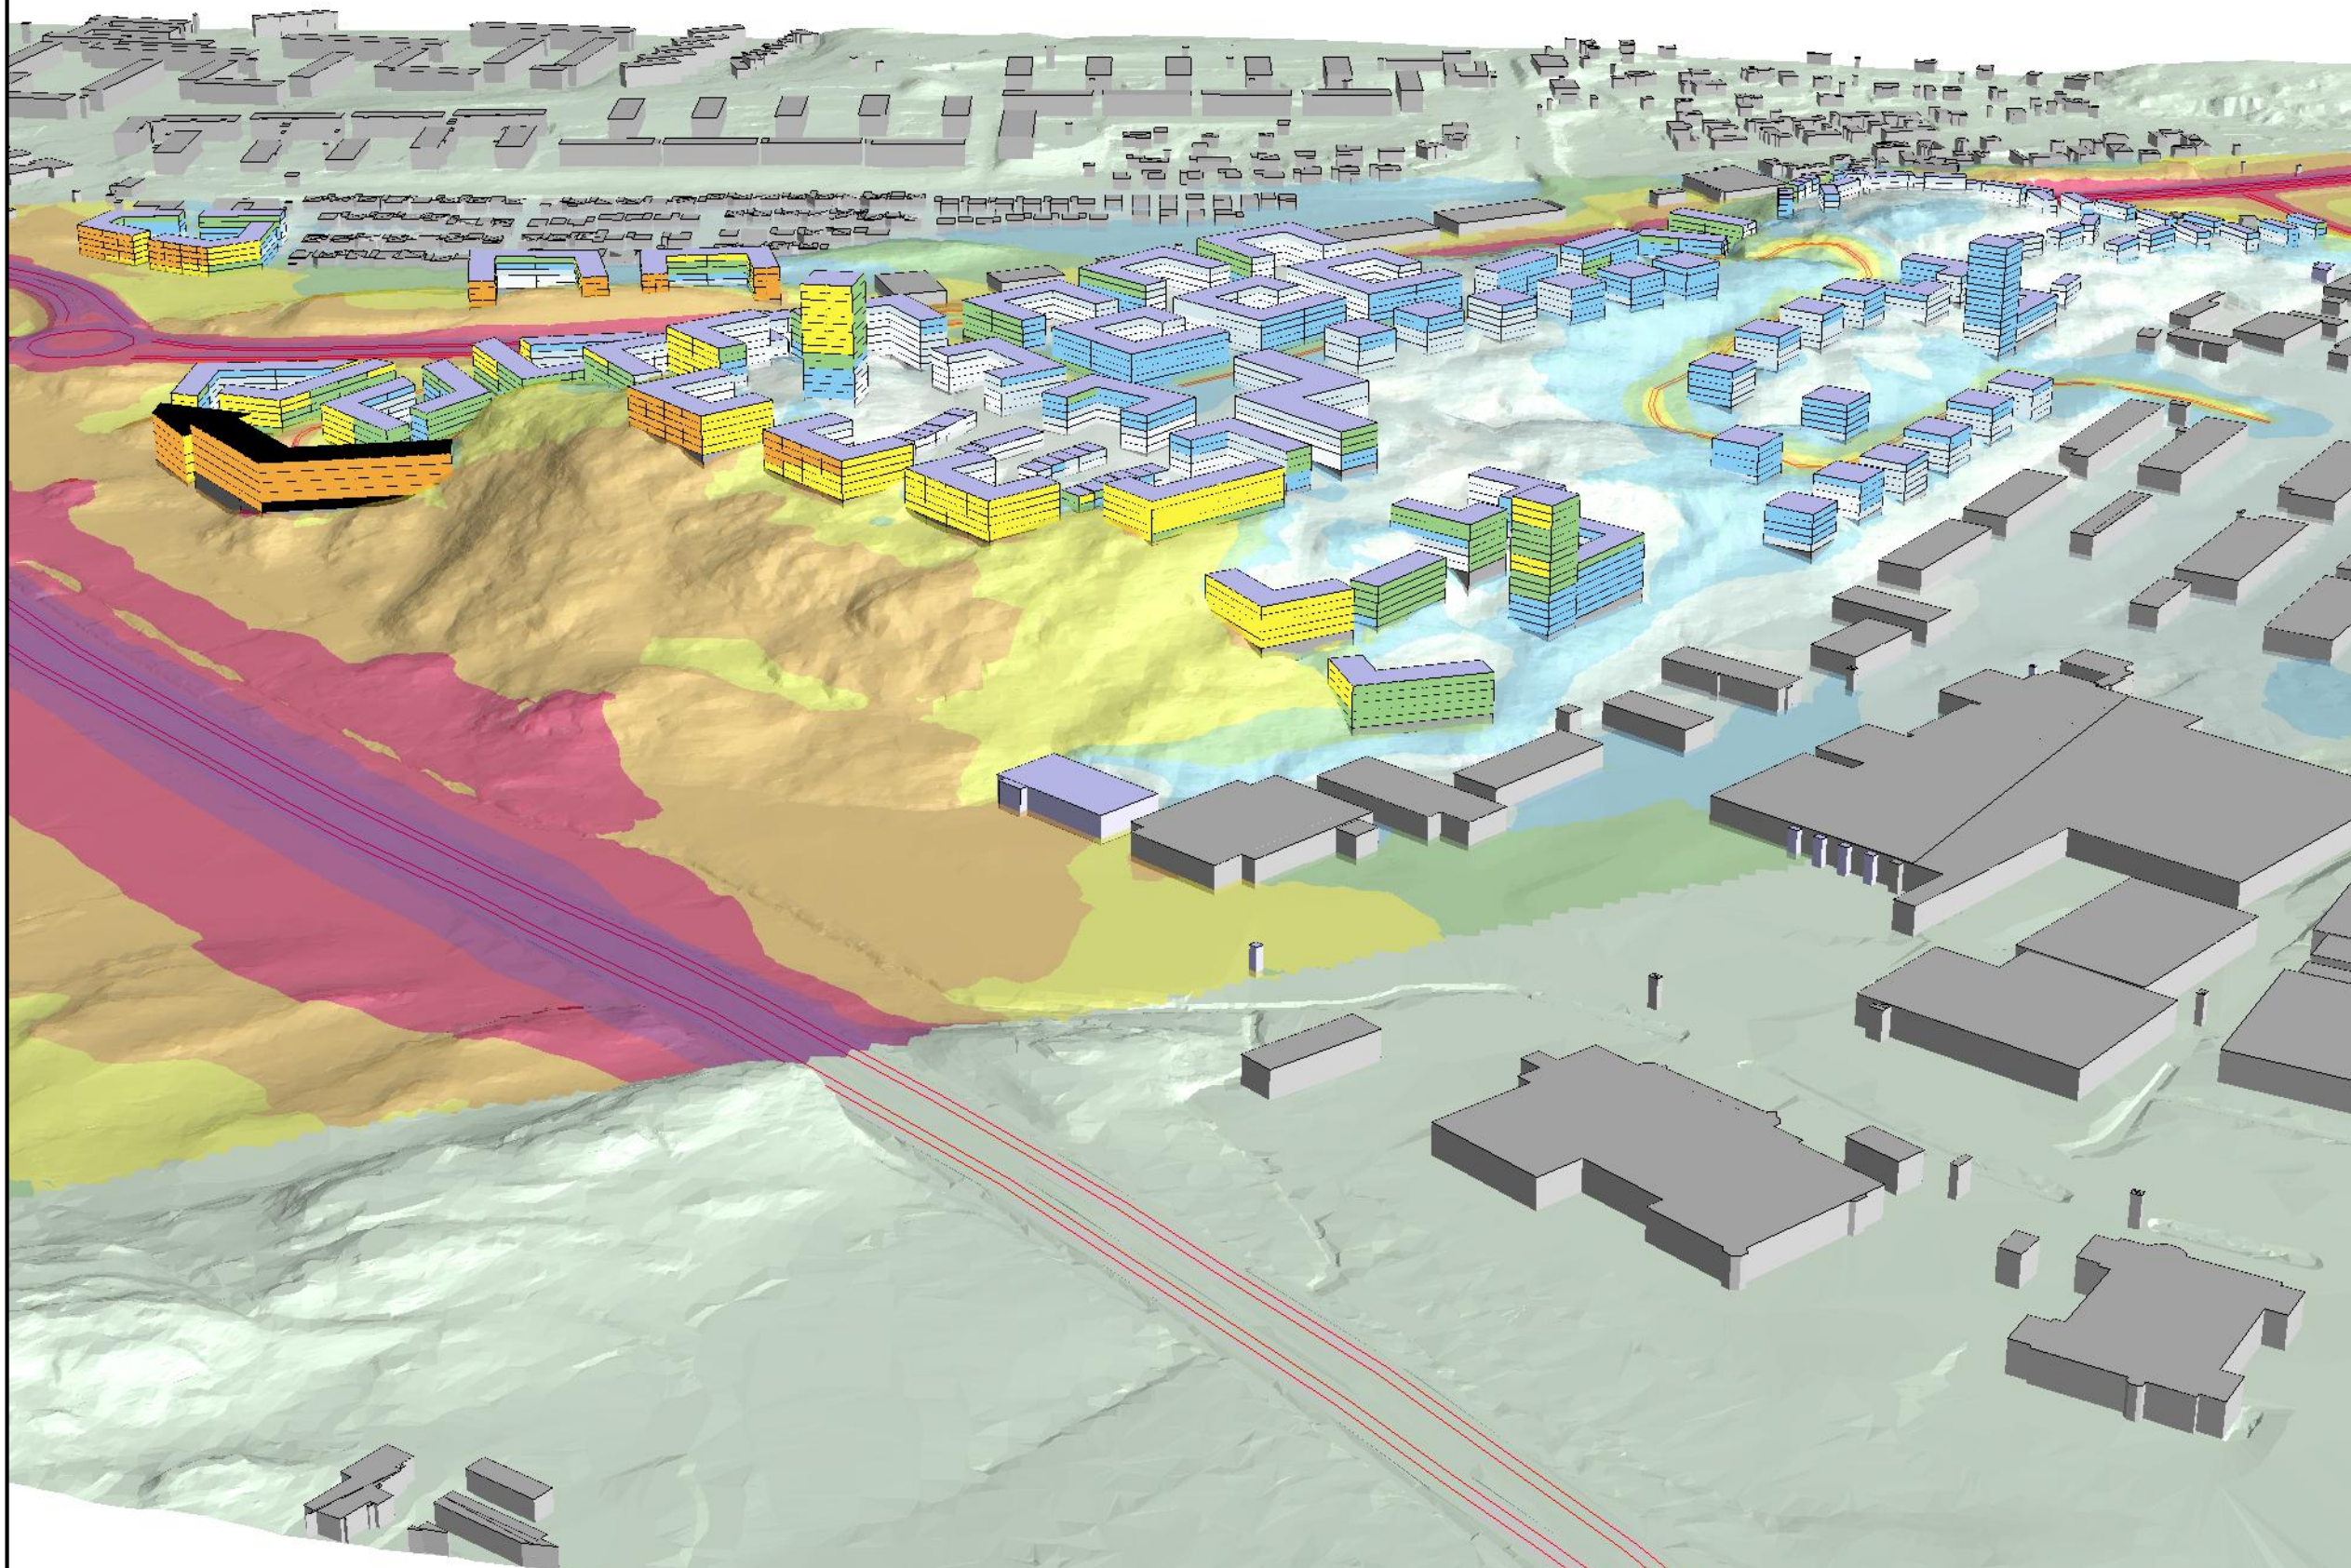

HANDLÄGGARE Pontus Olausson	PROJEKT NR: 1320058818
ORT Göteborg	DATUM 2023-11-08
SKALA 1:700	FORMAT A3

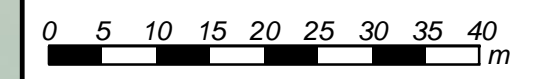




Bilaga 8:5 (231108)

Kungälv kommun
Buller från vägtrafik
Beräkningsår 2040 hög

Bebyggelseförslag 231101

Ekvivalent ljudnivå
 L_{eq} dB(A)

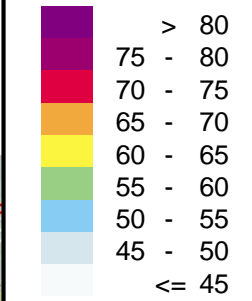

Fasadnivåer visas som frifältsvärde
(ej ljudreflexer i den egna byggnadsfasaden)

Symboler

- Bostäder inom planområdet
- Verksamhet inom planområdet
- Bebyggelse utanför planområdet



HANDLÄGGARE
Pontus Olausson



PROJEKT NR:
1320058818

ORT
Göteborg

DATUM
2023-11-08

SKALA
1:700

FORMAT
A3

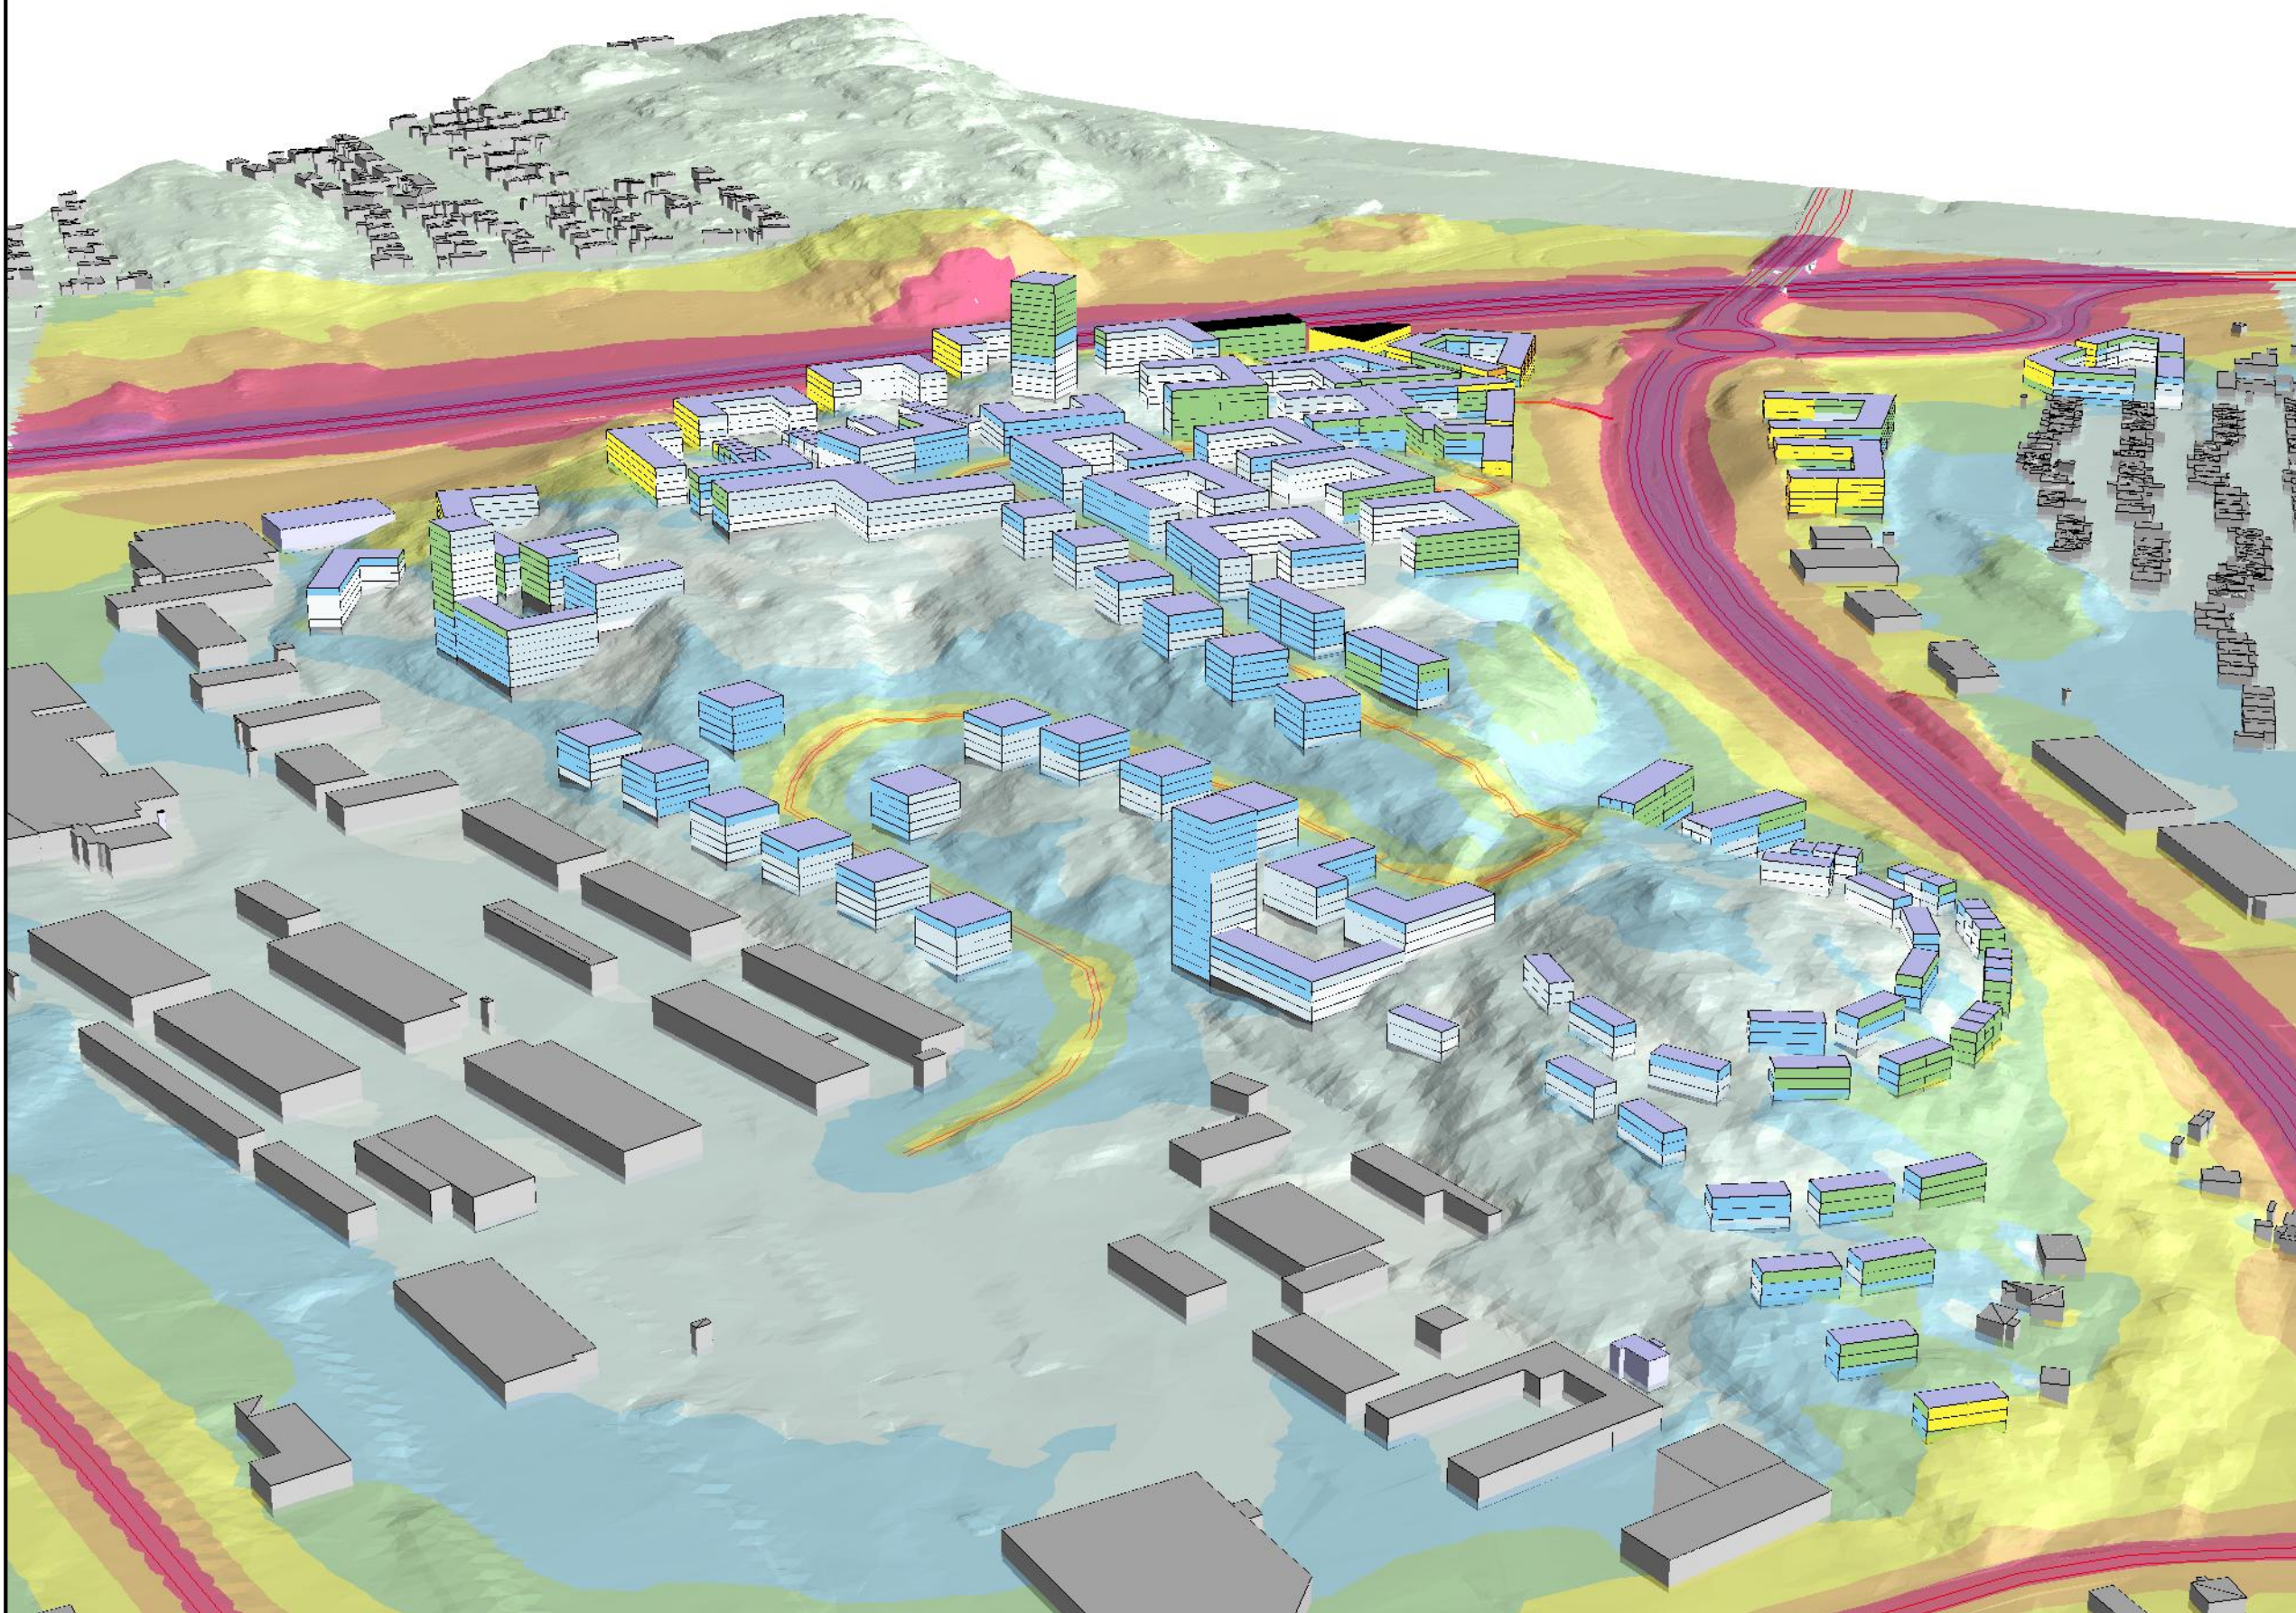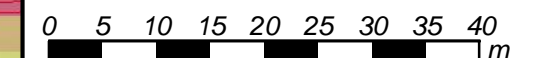




Bilaga 8:3

Kungälv kommun
Buller från vägtrafik
Beräkningsår 2040 hög

Bebyggelseförslag 231101

Ekvivalent ljudnivå
 L_{eq} dB(A)

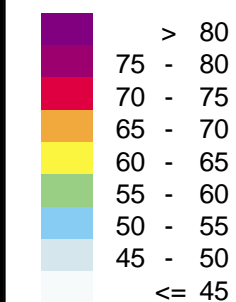

Fasadnivåer visas som frifältsvärde
(ej ljudreflexer i den egna byggnadsfasaden)

Symboler

- Bostäder inom planområdet
- Verksamhet inom planområdet
- Bebyggelse utanför planområdet

HANDLÄGGARE
Pontus Olausson

PROJEKT NR:
1320058818

ORT
Göteborg

DATUM
2023-11-08

SKALA
1:700

FORMAT
A3

