


ILLUSTRATIONSKARTA



- Förslag byggnader
- Kvartersmark
- Gata
- Fornlämningsgräns
- Bullerskydd
- Dagvatten

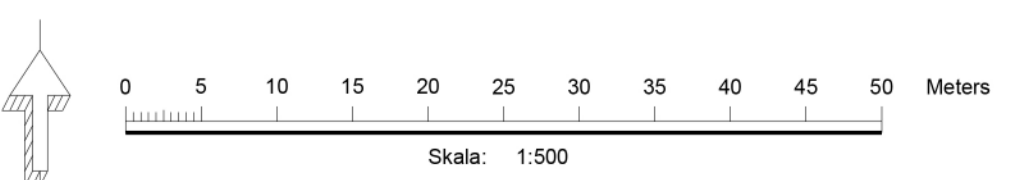

Skala: 1:500 (A1) 1:1000 (A3)

GRANSKNINGSHANDLING		 KUNGÄLV KOMMUN
Arntorp 1:4 m. fl. I Arntorp, Kungälv kommun		
		Kommunens aktnummer
Planarkitekt Kristina Stenström	Planchef Ida Brogren	Ärendenummer KS2013/2269