


Målpunkter

Förklaring

- Befintliga busshållplatser

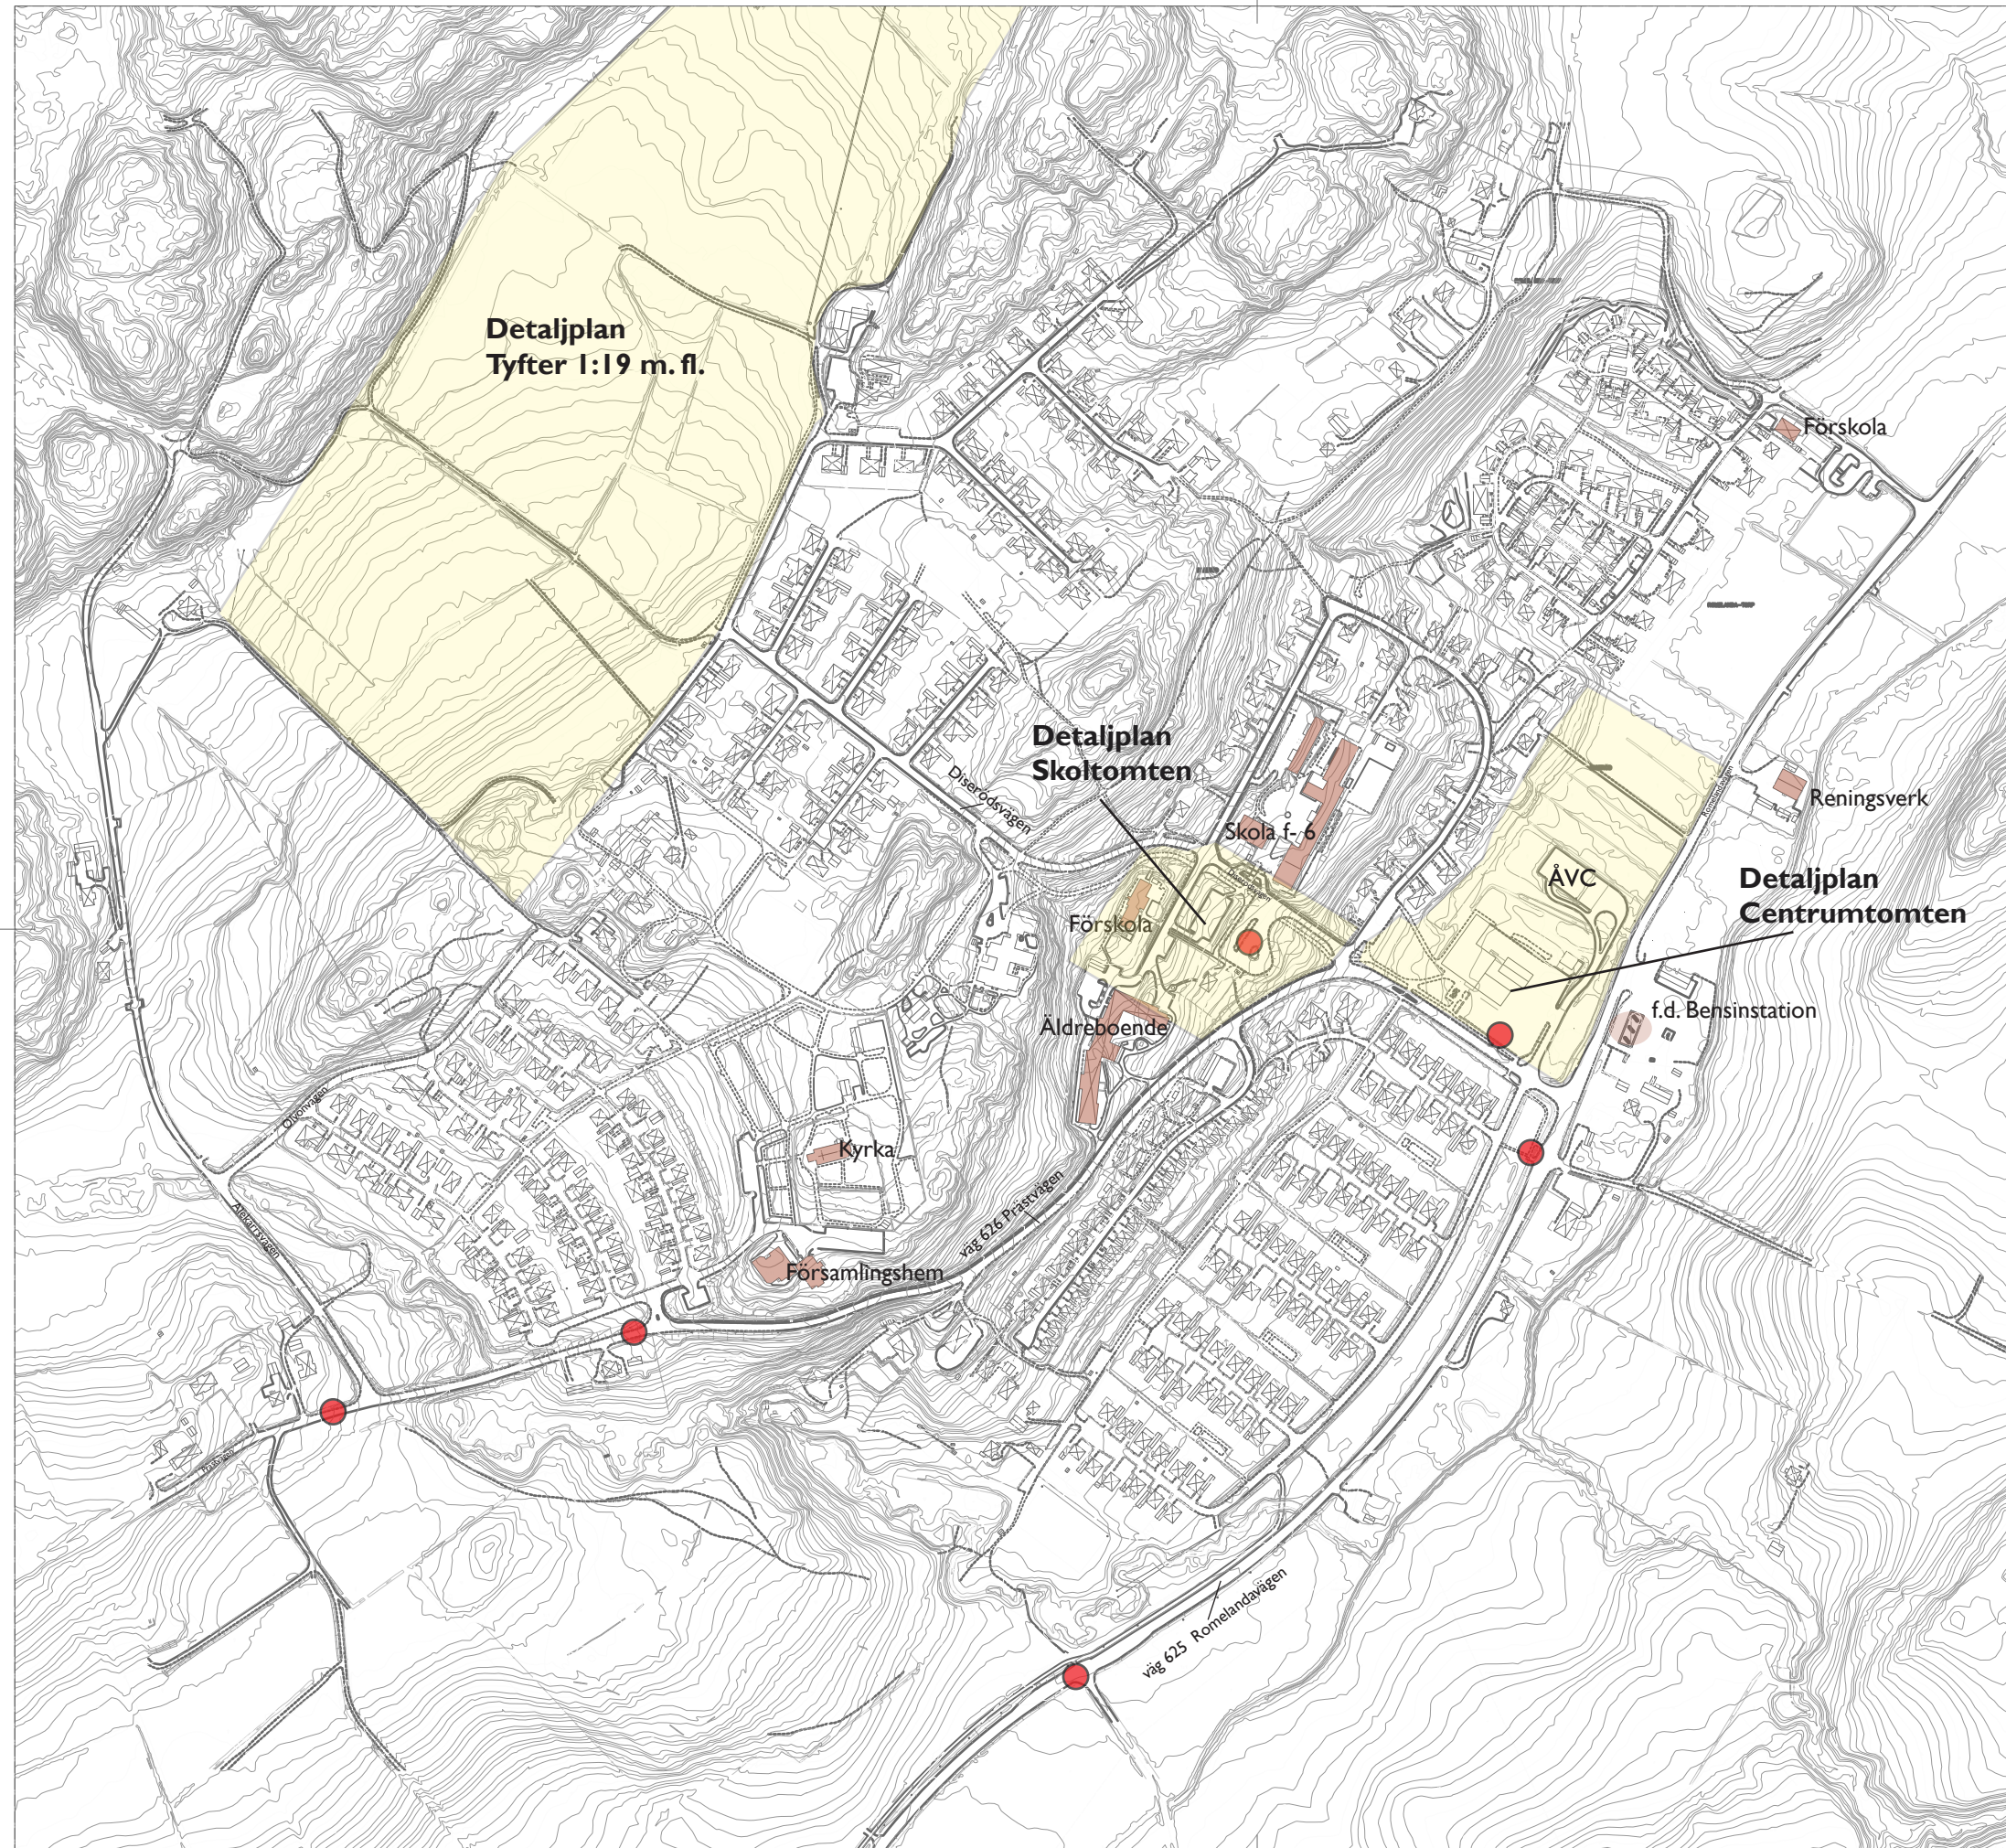

UPPRÄTTAD FÖR



**KUNGÄLVS
KOMMUN**

Trafikutredning för Diseröd



ÅF Infrastructure AB
 Grafiska vägen 2A
 Box 1551
 401 51 Göteborg
 Tel: 010-505 00 00
www.afconsult.com


Översiktskarta

UPPDRAG NR	RITAD AV SJ	HANDLÄGGARE Sabina Johnsen
ANSVARIG Malin Kärnhagen Wolff	GRANSKAD AV	
DATUM 2014-06-25	GRANSKNINGSDATUM	REV./REL. DATUM
FORMAT A3	SKALA 1:5000	NUMMER
		BET

Trafikmängder 2014

Förklaring

XXXX (XX) f/åmvd
 Antal tunga fordon inom parantes

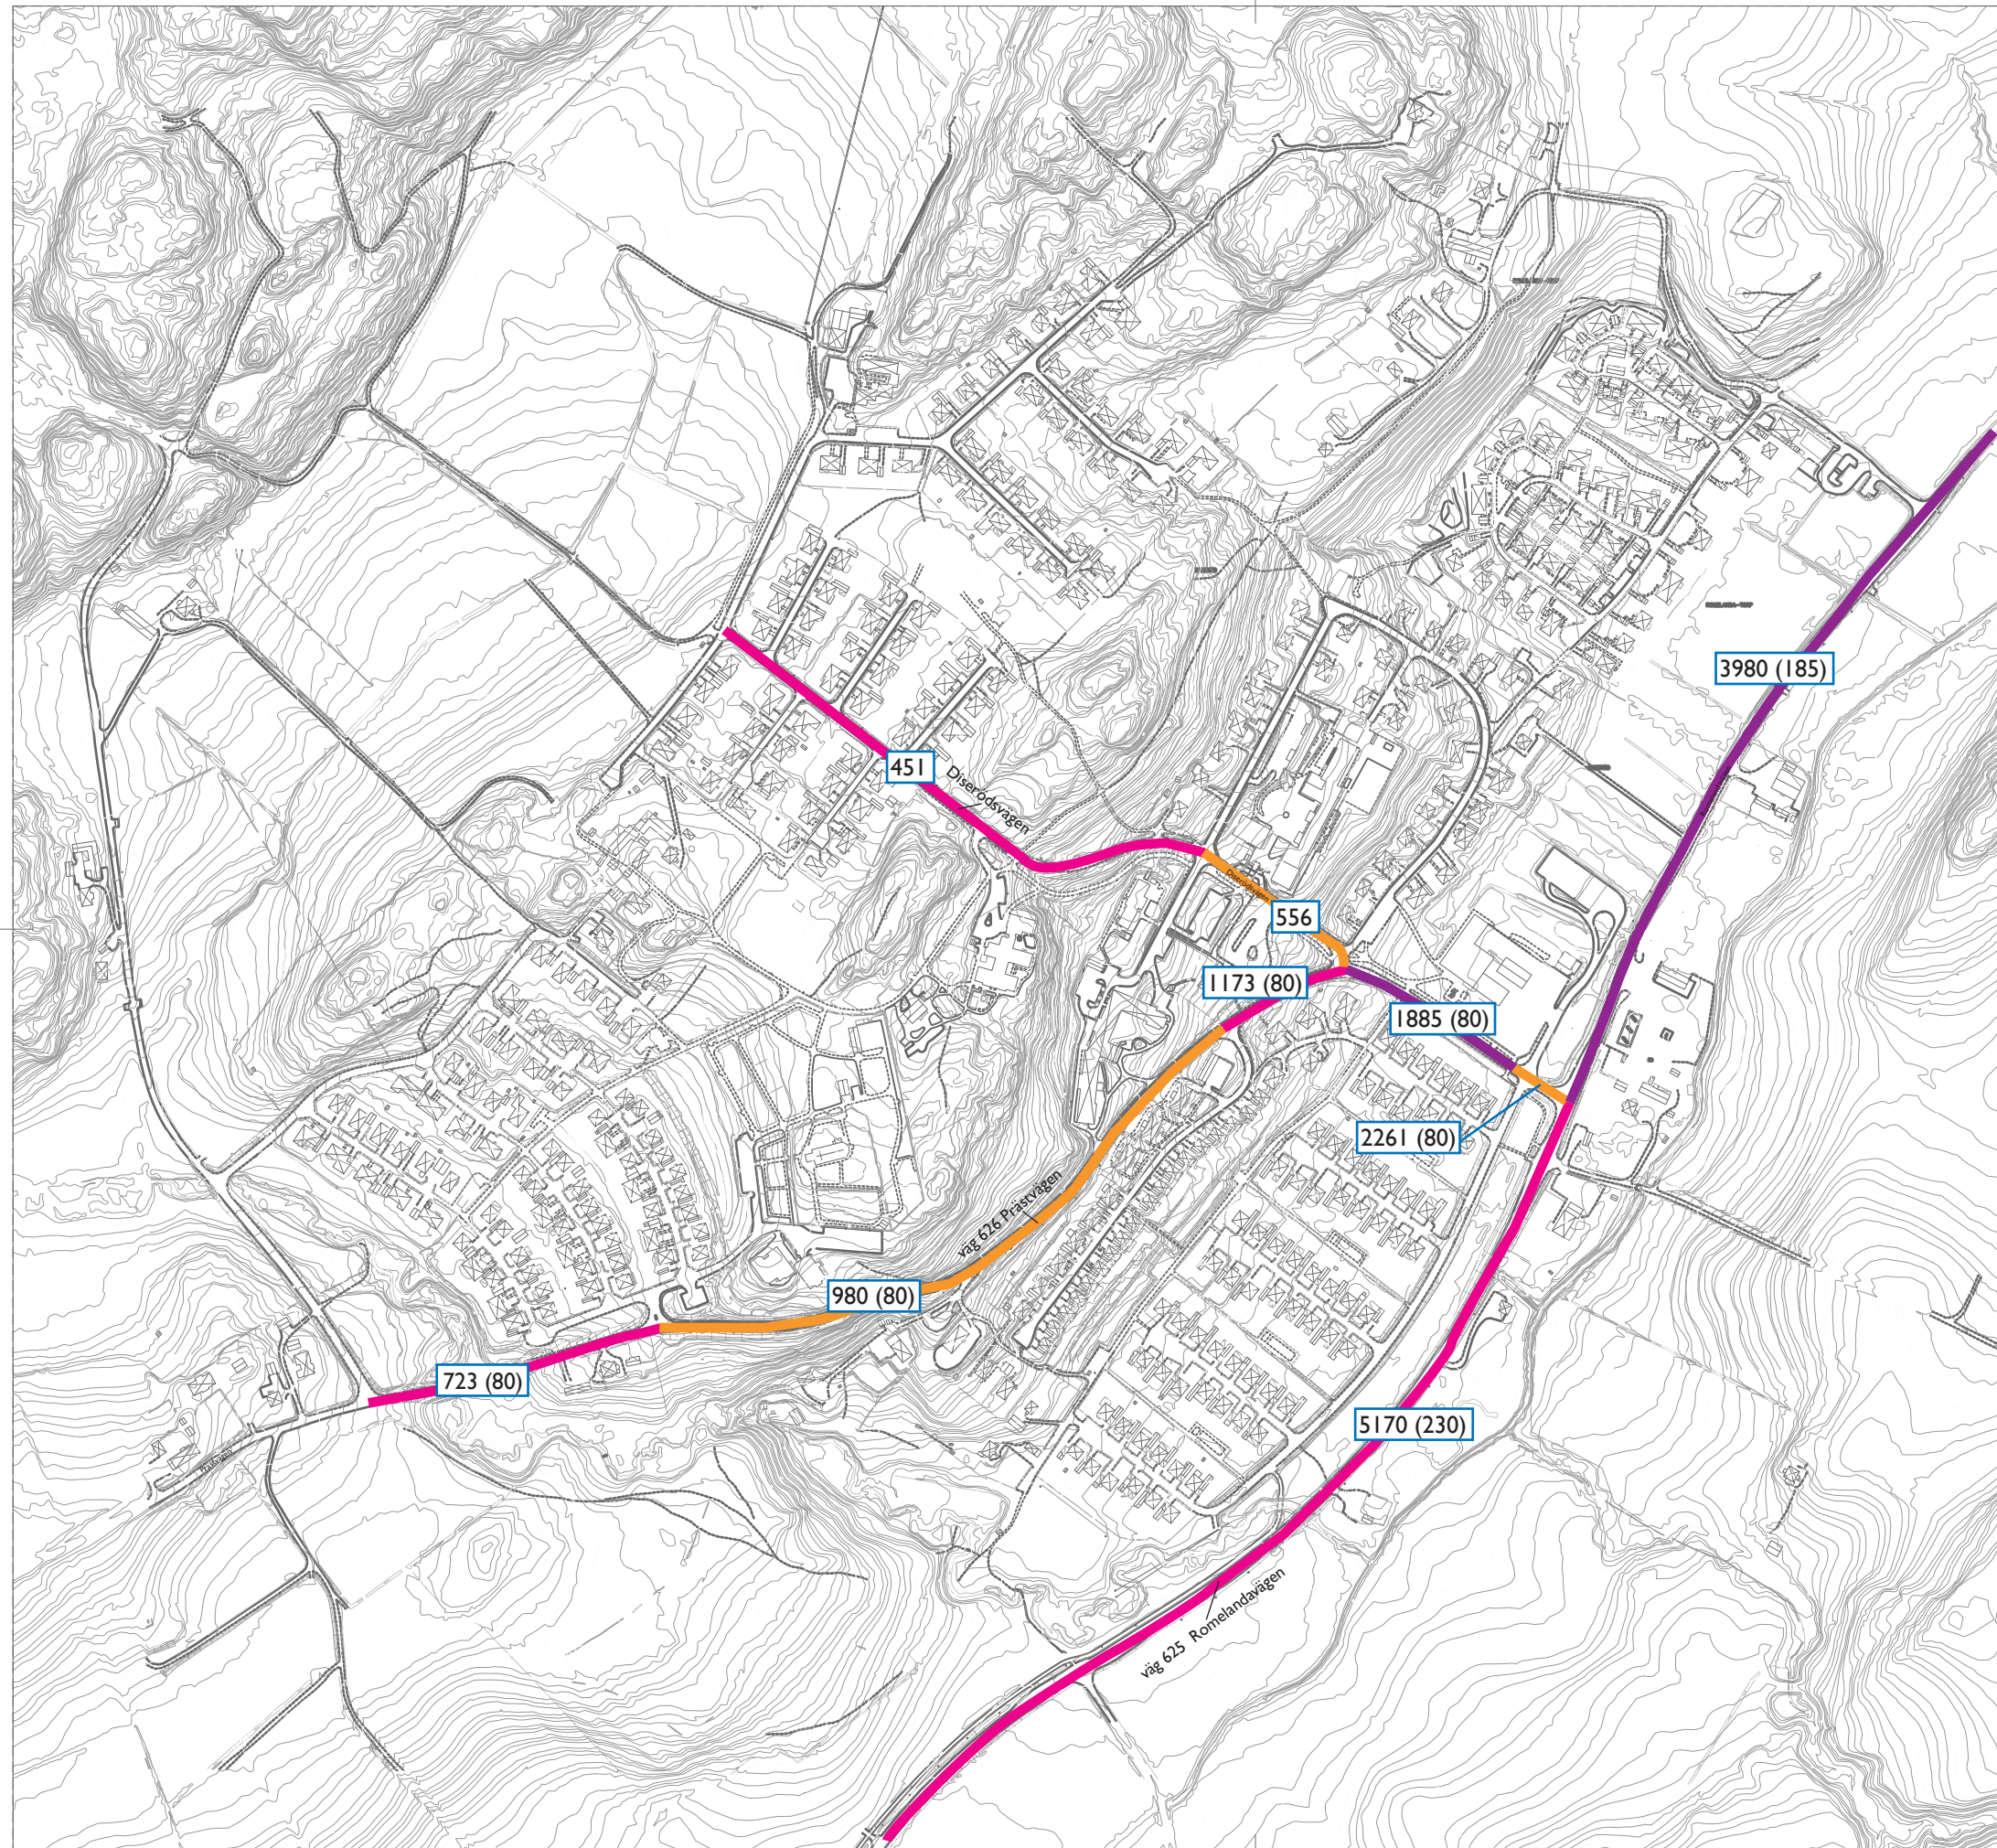

UPPRÄTTAD FÖR



**KUNGÄLVS
KOMMUN**

Trafikutredning för Diseröd



ÅF Infrastructure AB
 Grafiska vägen 2A
 Box 1551
 401 51 Göteborg
 Tel: 010-505 00 00
www.afconsult.com


Översigtskarta

UPPDRAG NR	RITAD AV SJ	HANDLÄGGARE Sabina Johnsen
ANSVARIG Malin Kärnhagen Wolff	GRANSKAD AV	
DATUM 2014-06-25	GRANSKNINGSDATUM	REV./REL. DATUM
FORMAT A3	SKALA 1:5000	NUMMER
		BET

Trafikmängder 2020, efter utbyggnad

Förklaring

XXXX (XX) f/åmvd
 Antal tunga fordon inom parantes

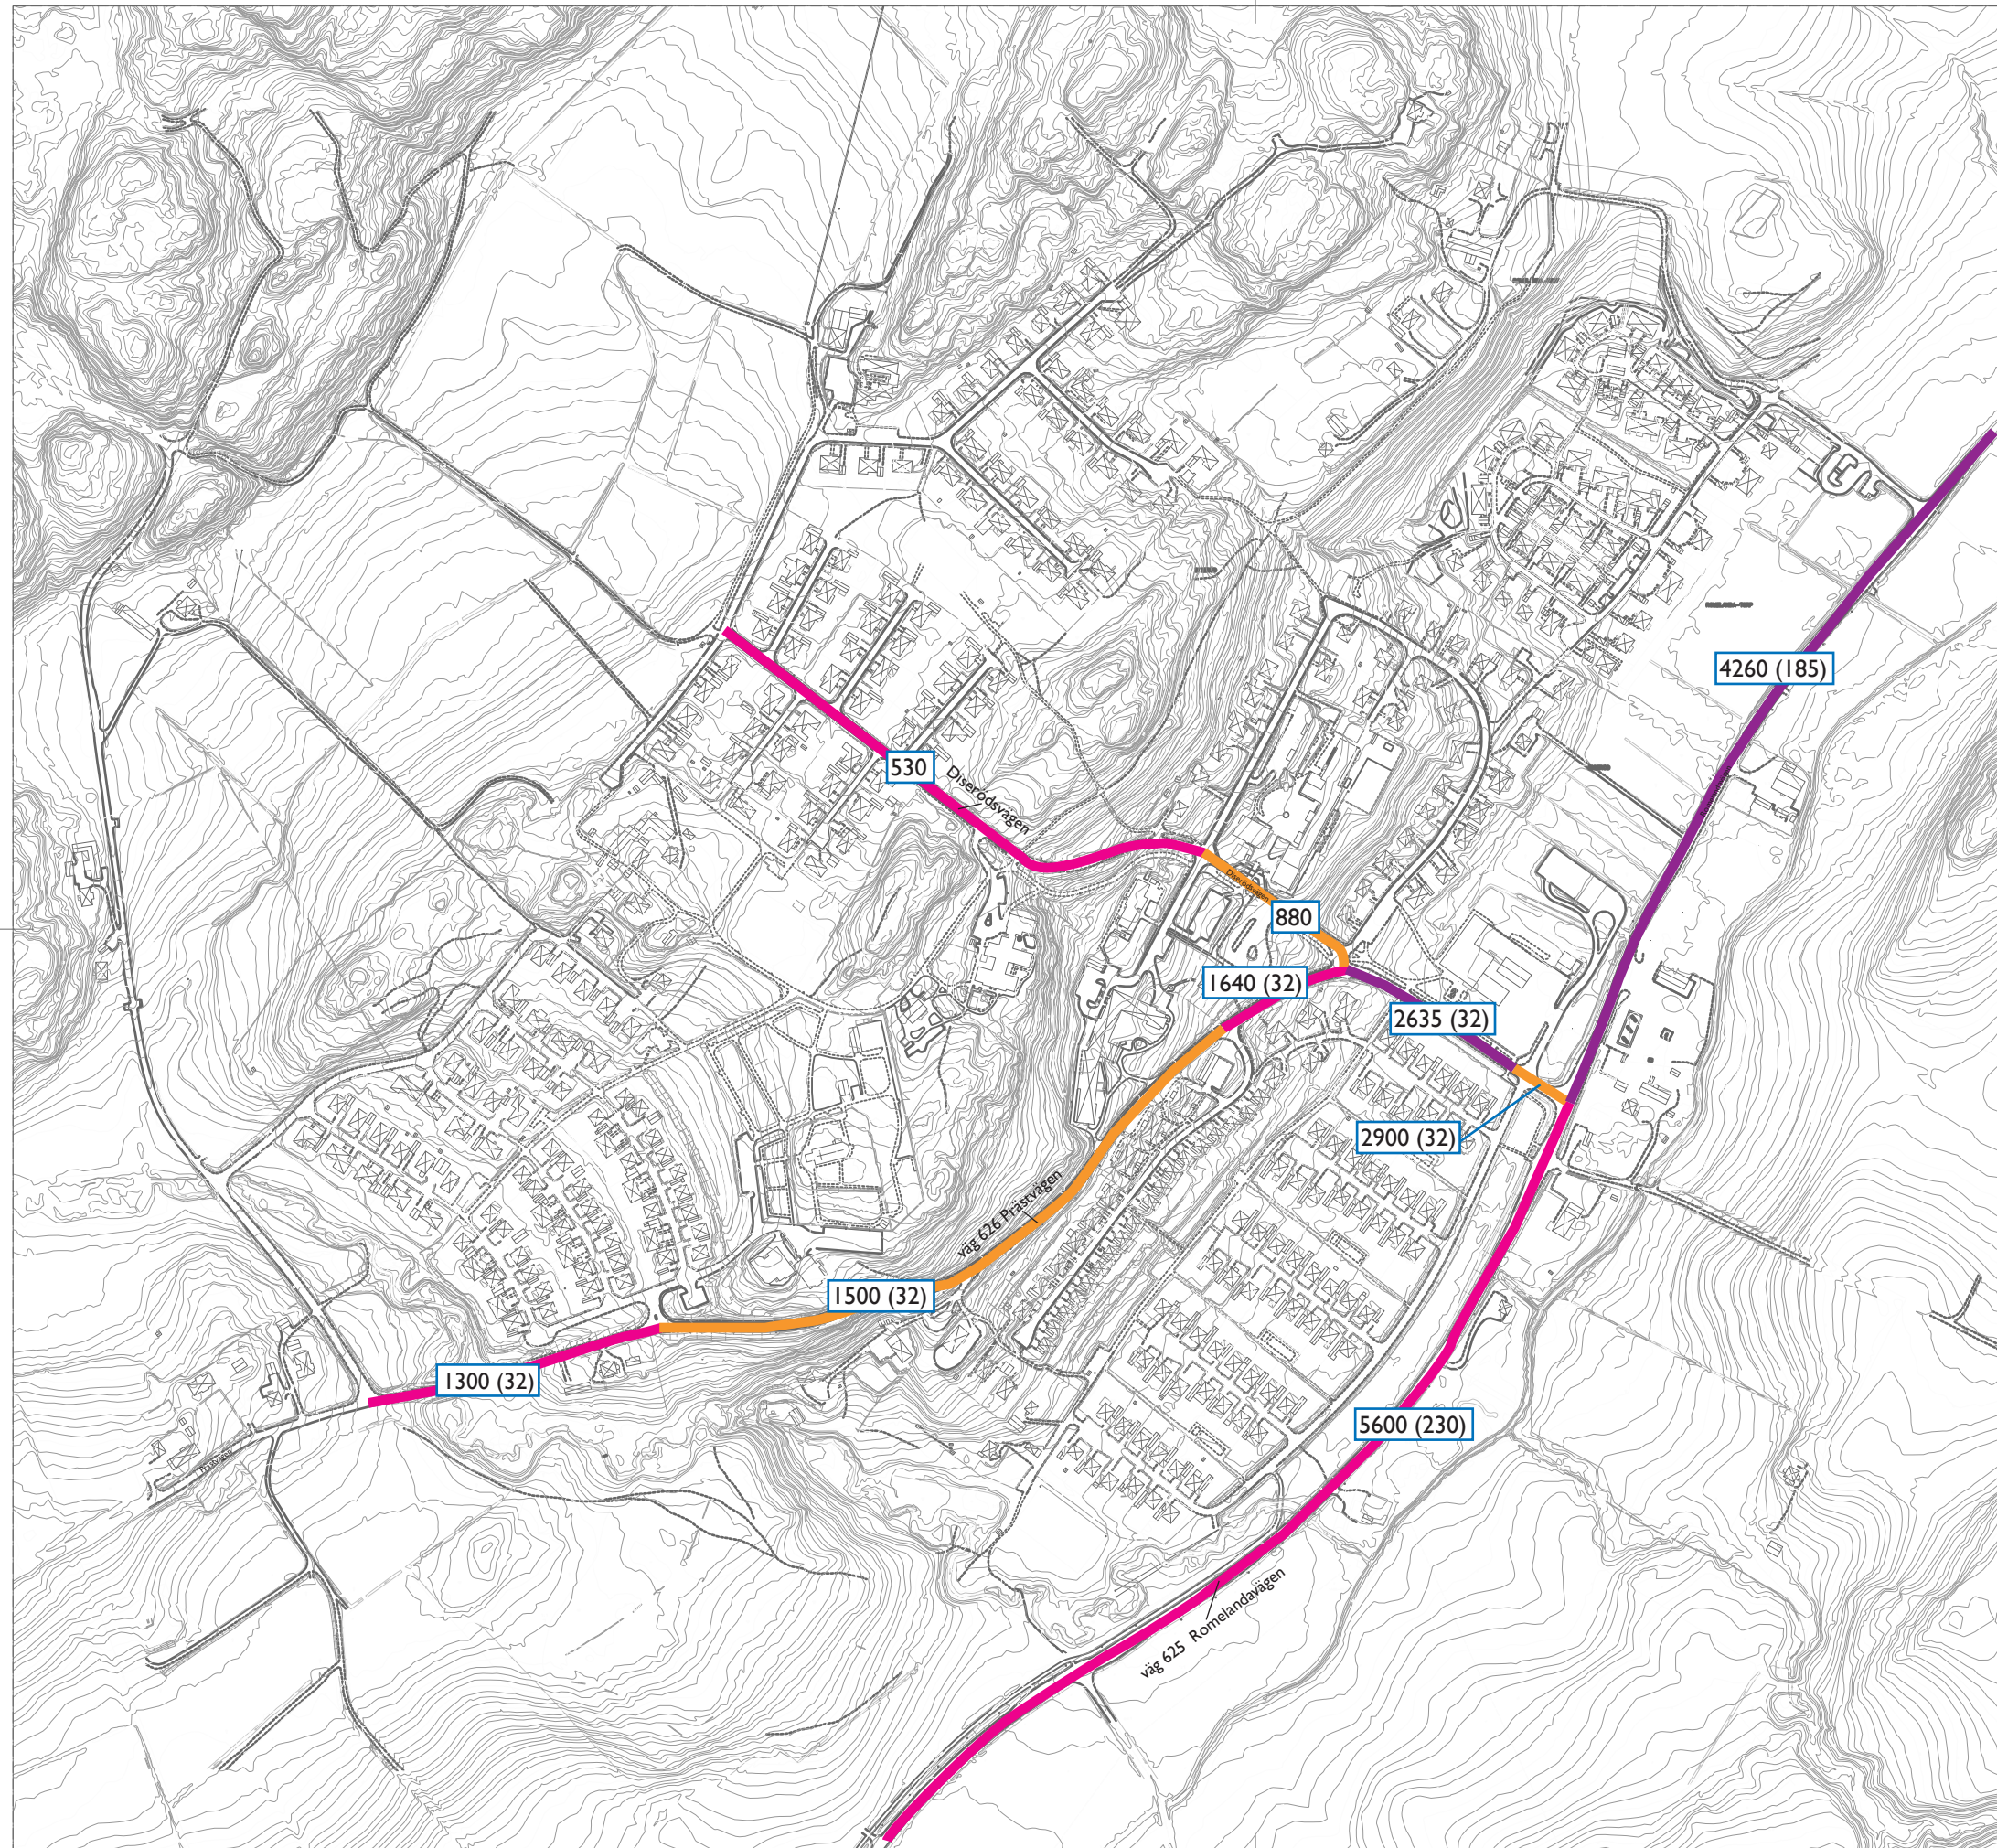

UPPRÄTTAD FÖR



**KUNGÄLV
 KOMMUN**

Trafikutredning för Diseröd



ÅF Infrastructure AB
 Grafiska vägen 2A
 Box 1551
 401 51 Göteborg
 Tel: 010-505 00 00
www.afconsult.com




Översiktskarta

UPPDRAG NR	RITAD AV SJ	HANDLÄGGARE Sabina Johnsen
ANSVARIG Malin Kärnhagen Wolff	GRANSKAD AV	
DATUM 2014-06-25	GRANSKNINGSDATUM	REV./REL. DATUM
FORMAT A3	SKALA 1:5000	NUMMER
		BET

Hastigheter och vägbredder


Förklaring

Hastigheter

-  Högsta tillåtna hastighet 30
-  Högsta tillåtna hastighet 50
-  Högsta tillåtna hastighet 70

Vägbredder

-  Vägbredd 5 m
-  Vägbredd 5,5 m
-  Vägbredd 6 m
-  Vägbredd 6,5 m
-  Vägbredd 7,5 m

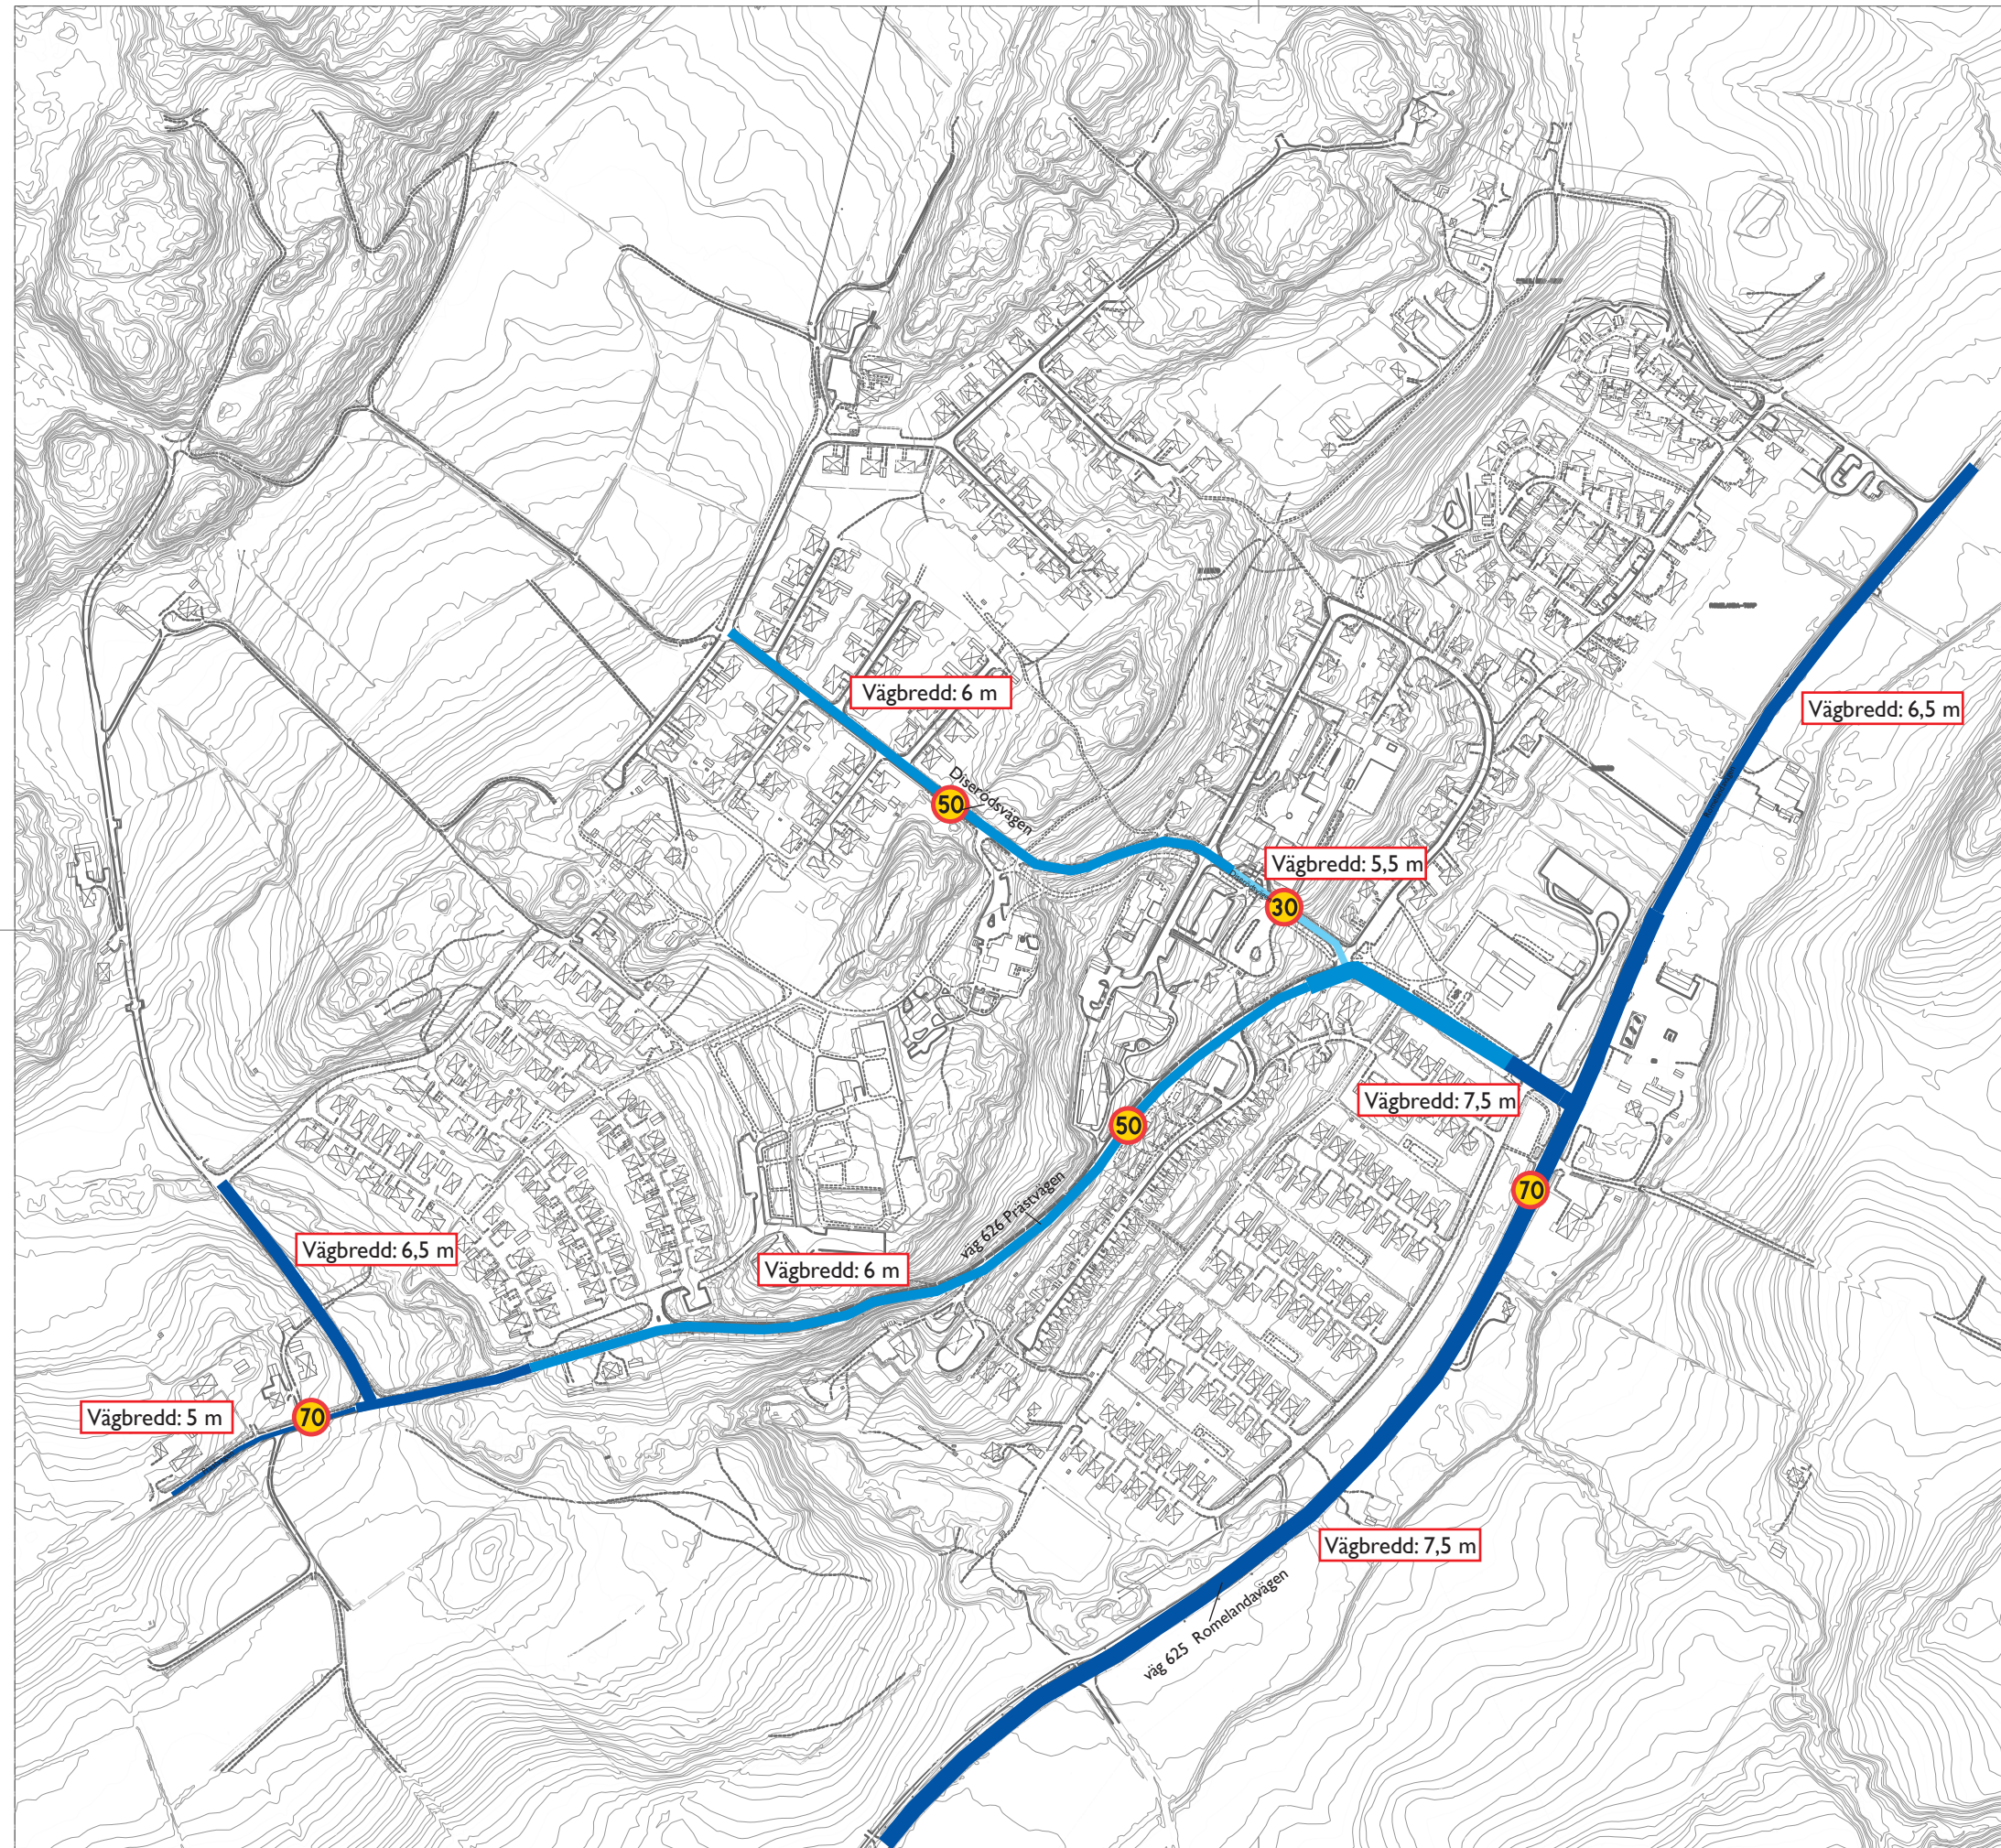

UPPRÄTTAD FÖR



**KUNGÄLVS
KOMMUN**

Trafikutredning för Diseröd



ÅF Infrastructure AB
Grafiska vägen 2A
Box 1551
401 51 Göteborg
Tel: 010-505 00 00
www.afconsult.com

Översiktskarta

UPPDRAG NR	RITAD AV SJ	HANDLÄGGARE Sabina Johnsen
ANSVARIG Malin Kärnhagen Wolff	GRANSKAD AV	
DATUM 2014-06-25	GRANSKNINGSDATUM	REV./REL. DATUM
FORMAT A3	SKALA 1:5000	NUMMER
		BET

Lutningar

Förklaring

- 0 - 3 %
- 3 - 5 %
- 5 - 8 %
- 8 - 12 %
- > 12 %



UPPRÄTTAD FÖR



**KUNGÄLVS
KOMMUN**

Trafikutredning för Diseröd



ÅF Infrastructure AB



Grafiska vägen 2A
Box 1551
401 51 Göteborg
Tel: 010-505 00 00
www.afconsult.com


Översigtskarta

UPPDRAG NR	RITAD AV SJ	HANDLÄGGARE Sabina Johnsen
ANSVARIG Malin Kärnhagen Wolff	GRANSKAD AV	
DATUM 2014-06-25	GRANSKNINGSDATUM	REV./REL. DATUM
FORMAT A3	SKALA 1:5000	NUMMER
		BET

Övergripande cykelnät

Förklaring

-  Separerad GC-bana
-  Blandtrafik

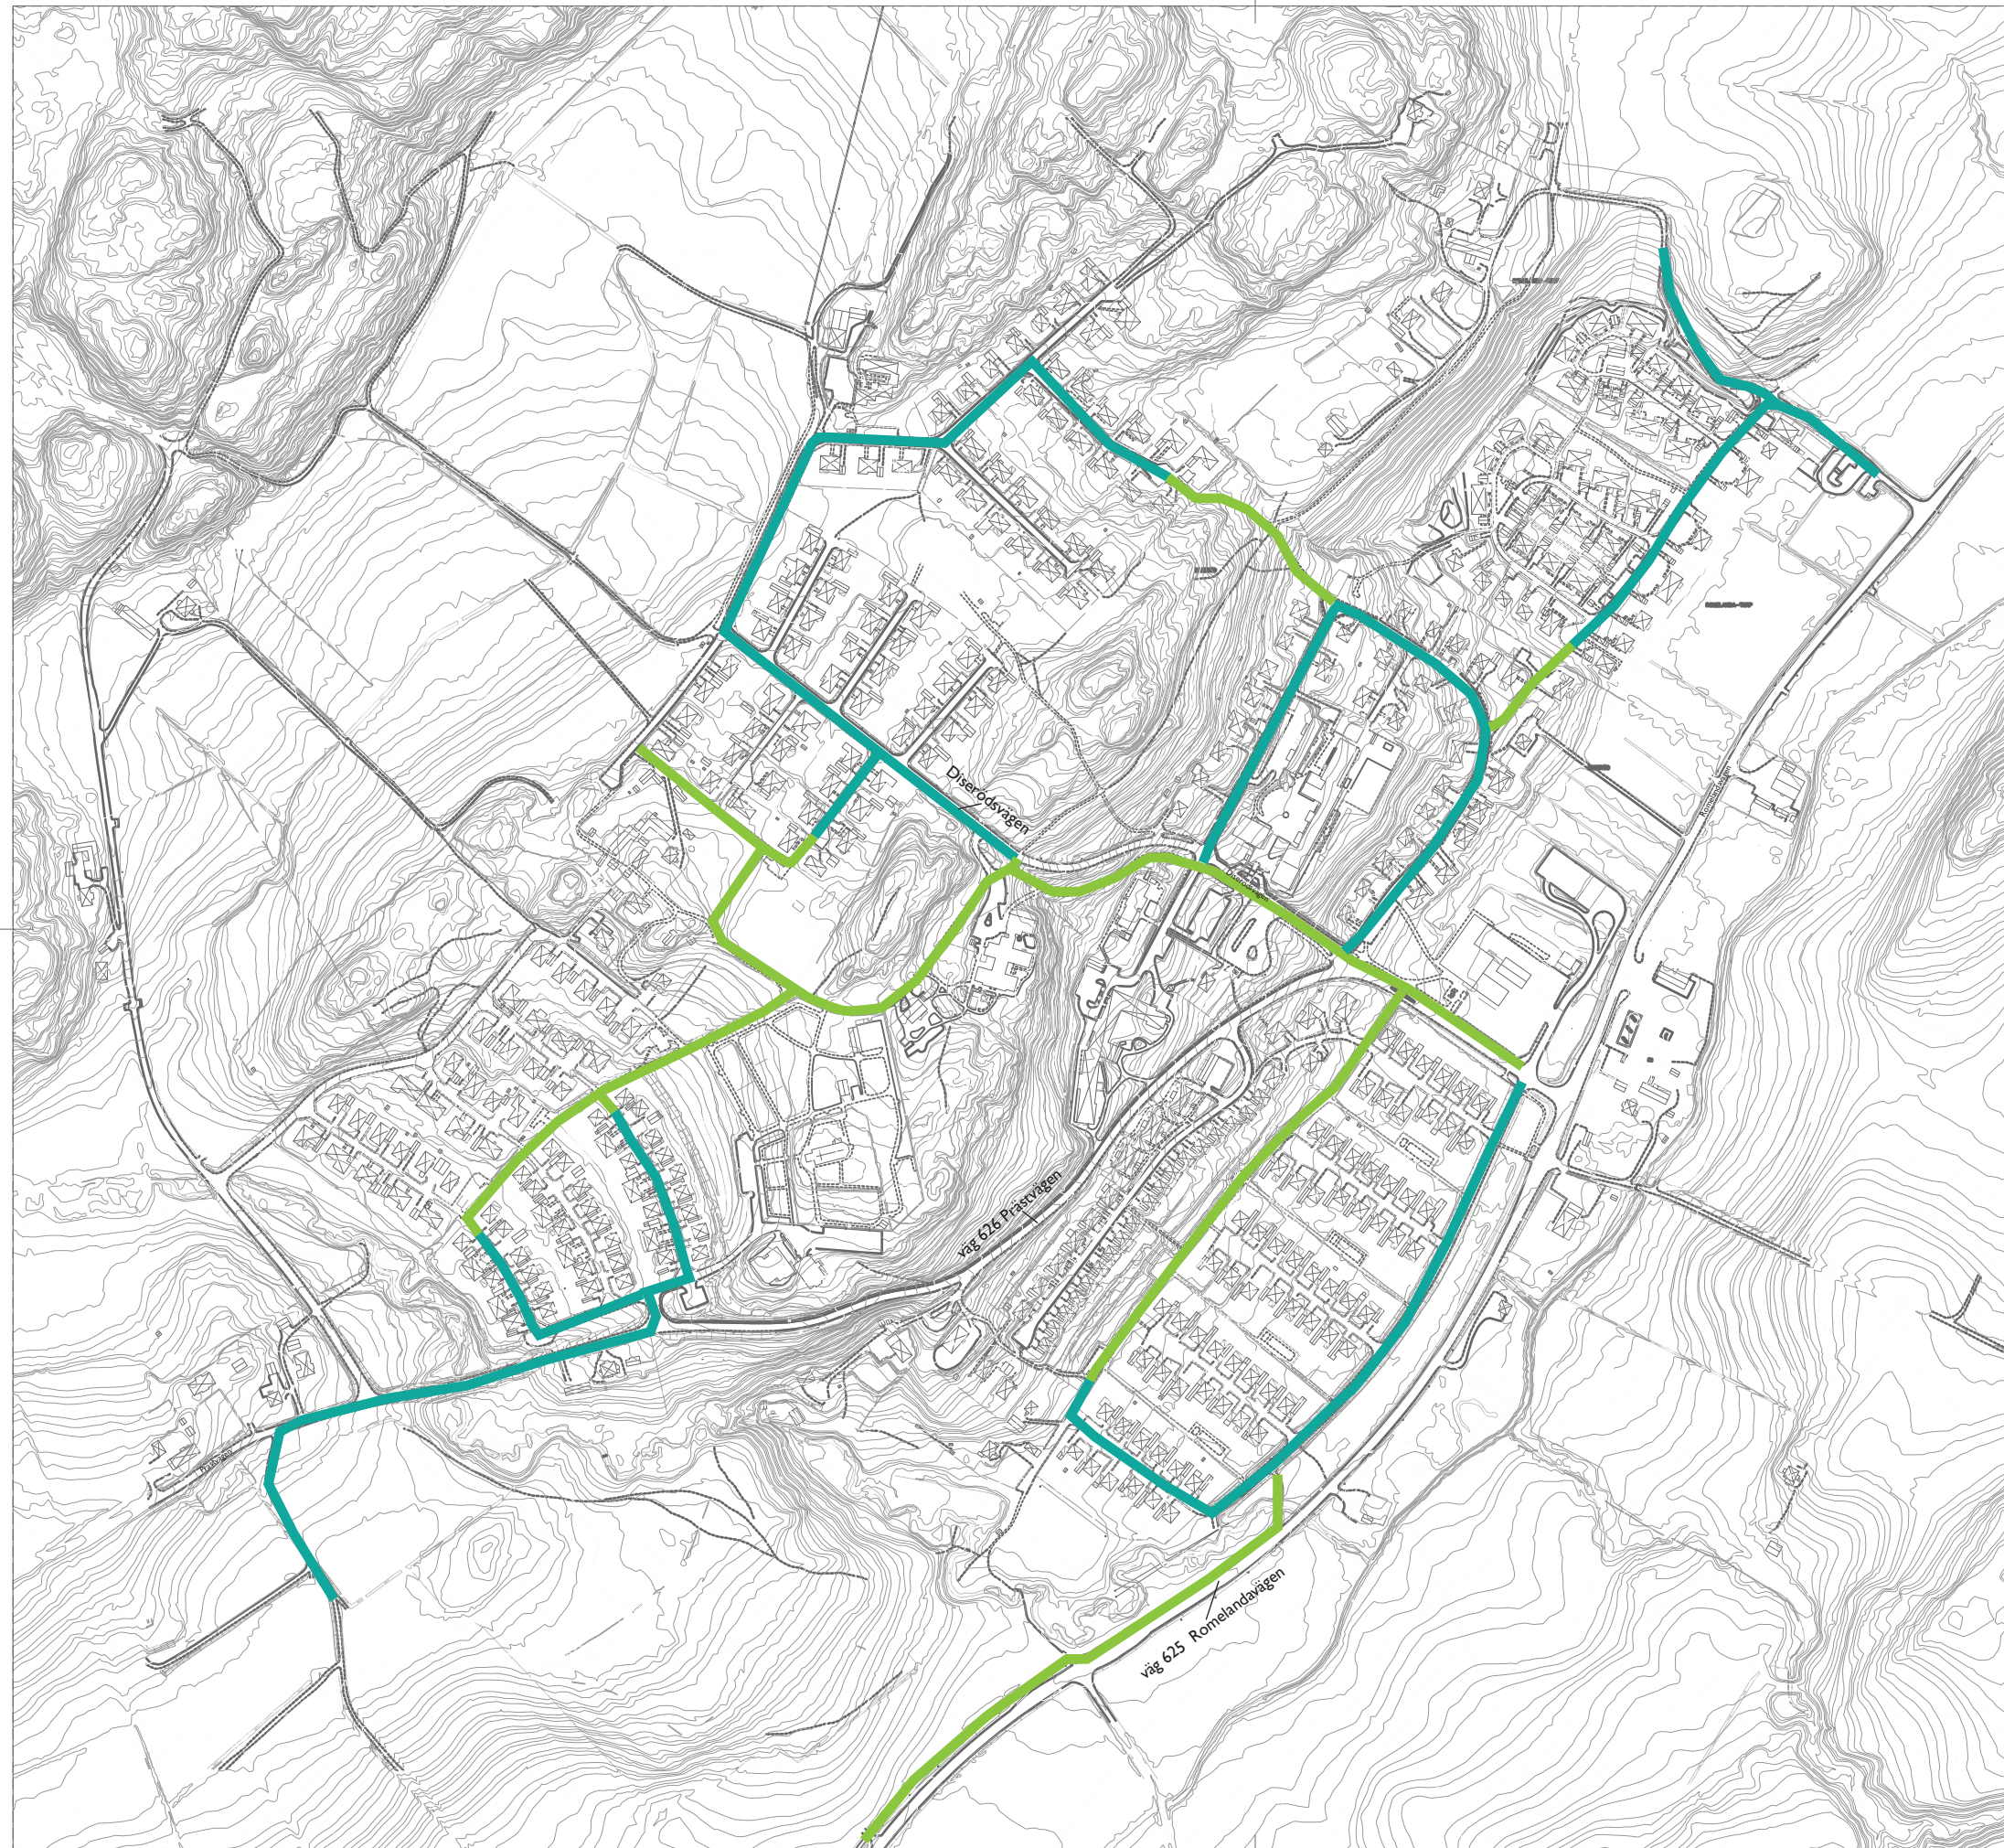

UPPRÄTTAD FÖR



**KUNGÄLV
KOMMUN**

Trafikutredning för Diseröd




ÅF Infrastructure AB

Grafiska vägen 2A
Box 1551
401 51 Göteborg
Tel: 010-505 00 00
www.afconsult.com

Översigtskarta

UPPDRAG NR	RITAD AV SJ	HANDLÄGGARE Sabina Johnsen
ANSVARIG Malin Kärnhagen Wolff	GRANSKAD AV	
DATUM 2014-06-25	GRANSKNINGSDATUM	REV./REL. DATUM
FORMAT A3	SKALA 1:5000	NUMMER
		BET

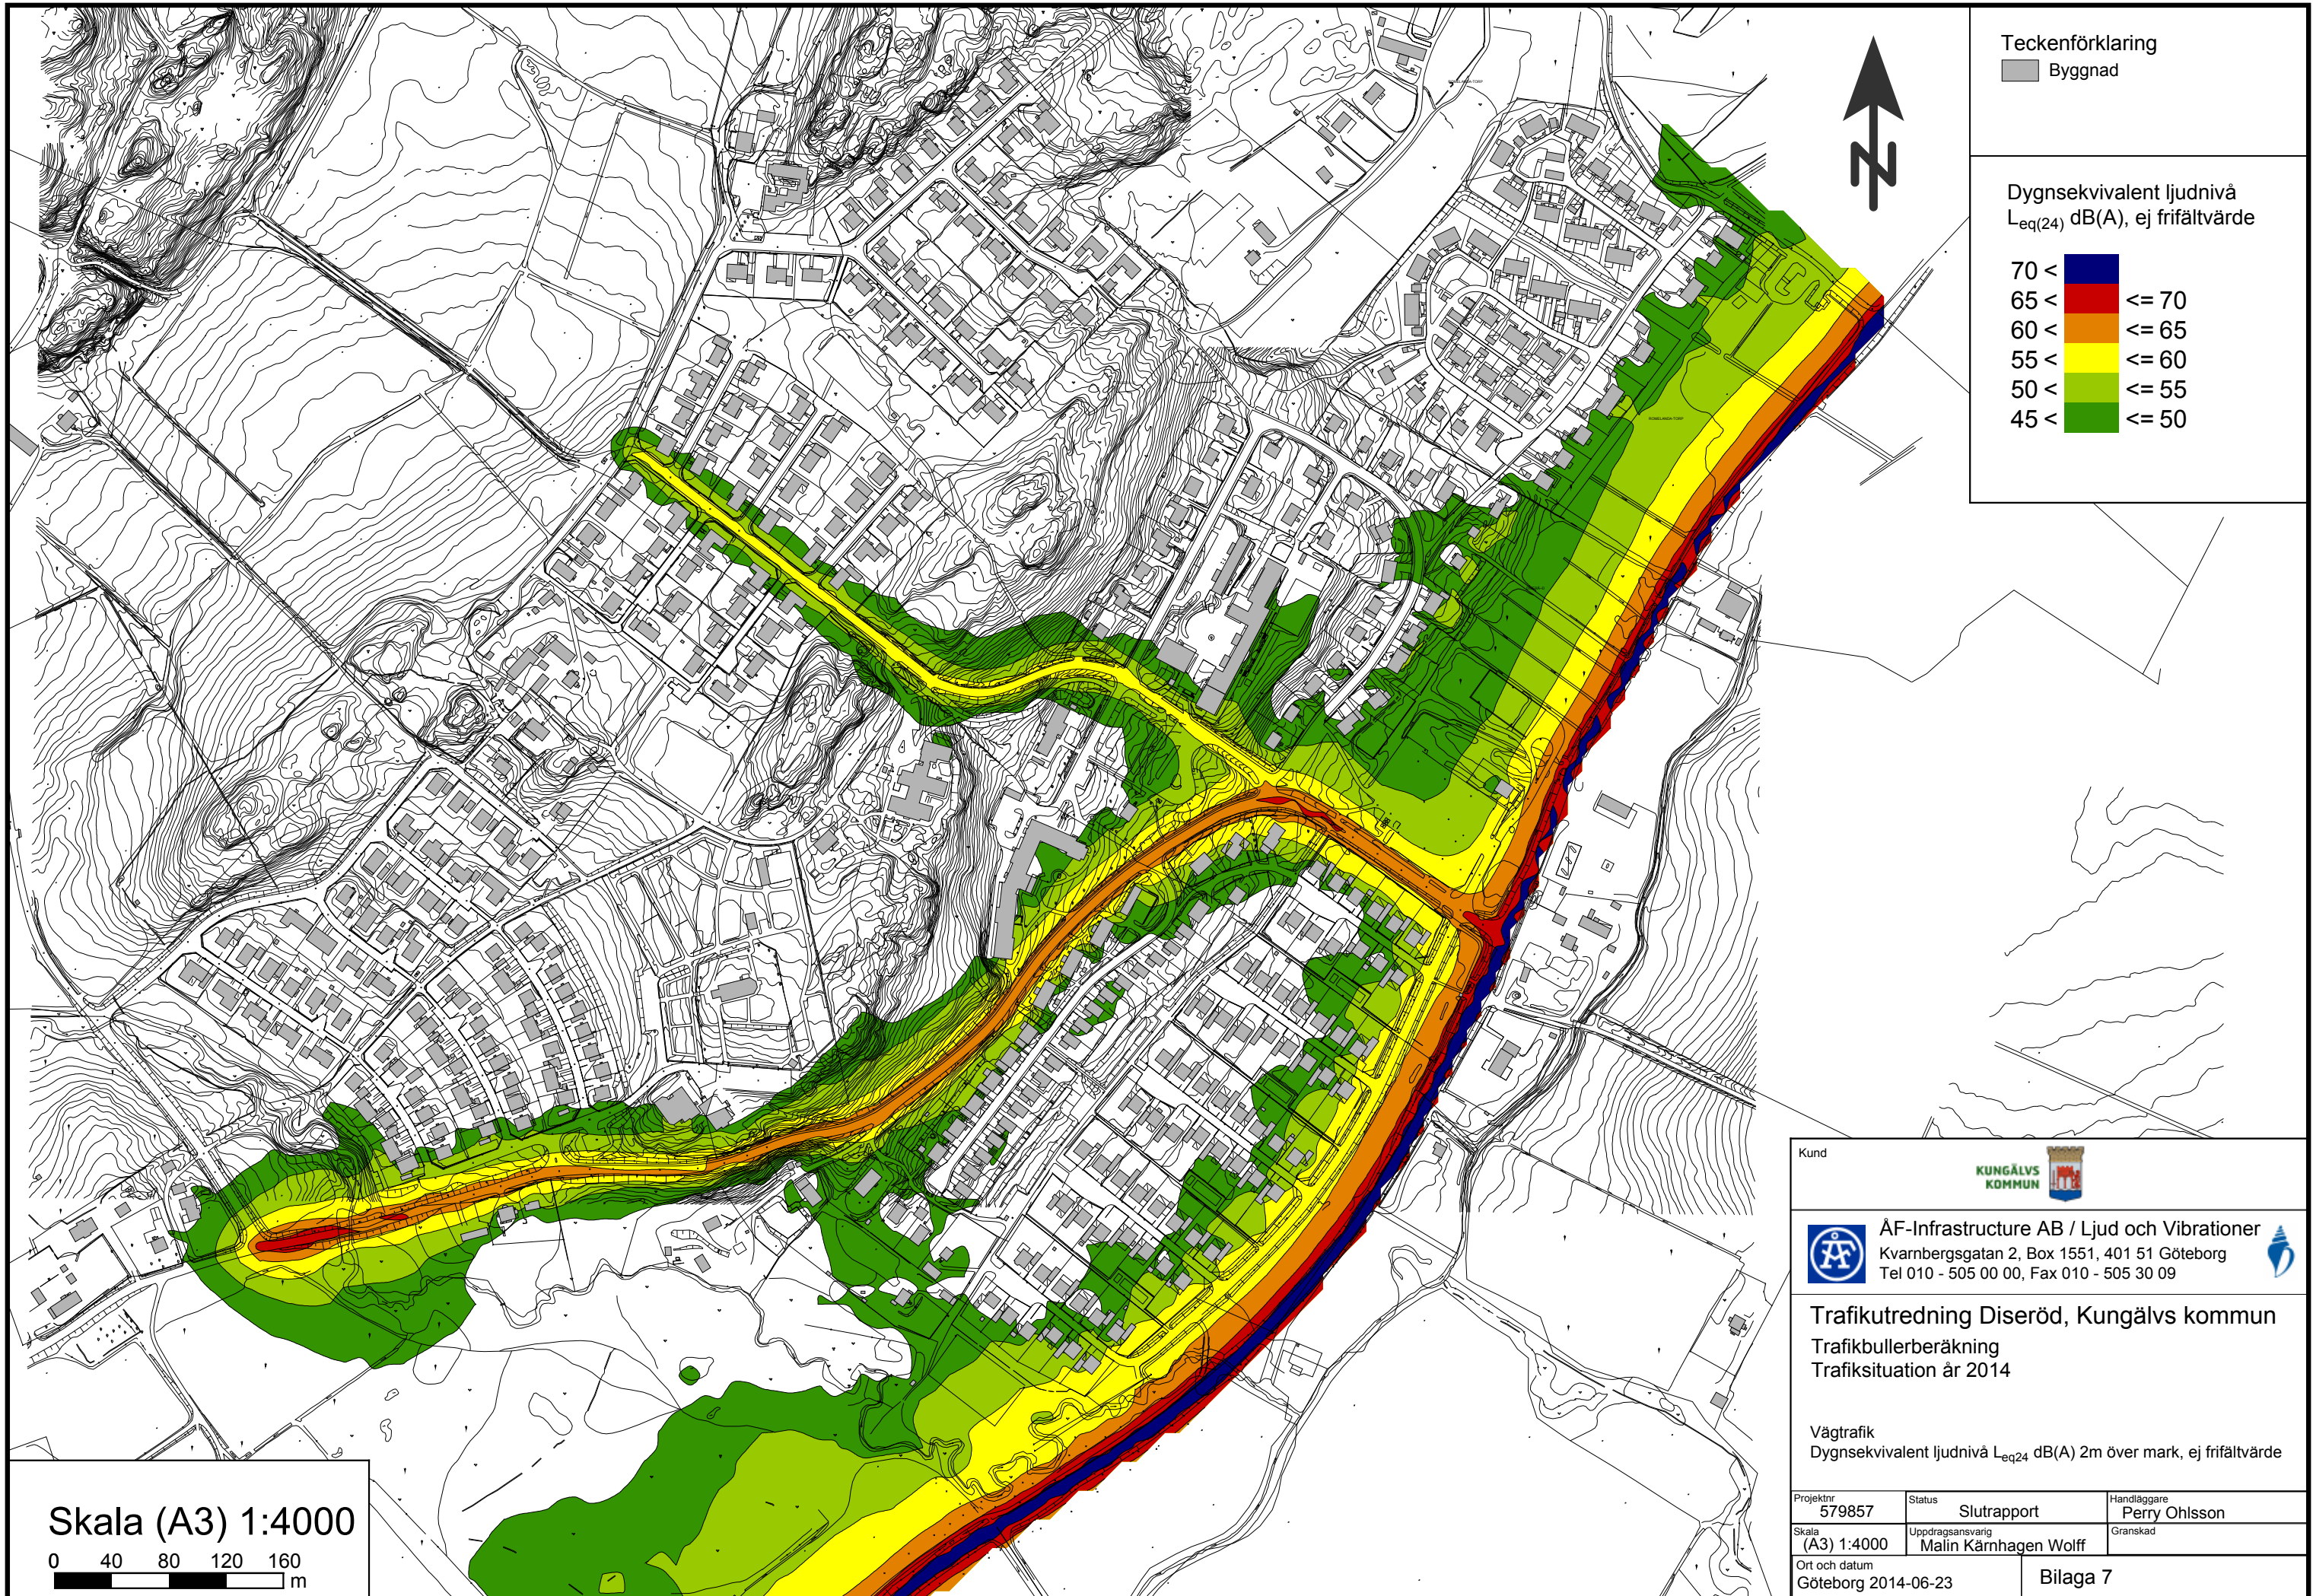


Teckenförklaring

Byggnad

Dygnsekivalent ljudnivå
Leq(24) dB(A), ej frifältvärde

70 <	Dark Blue	<= 70
65 <	Red	<= 65
60 <	Orange	<= 60
55 <	Yellow	<= 55
50 <	Light Green	<= 50
45 <	Green	<= 50

Skala (A3) 1:4000

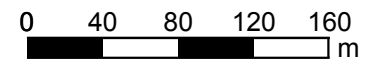

Kund


KUNGÄLV KOMMUN

AF-Infrastructure AB / Ljud och Vibrationer
 Kvarnbergsgatan 2, Box 1551, 401 51 Göteborg
 Tel 010 - 505 00 00, Fax 010 - 505 30 09

Trafikutredning Diseröd, Kungälv kommun
 Trafikbullerberäkning
 Trafiksituation år 2014

Vägtrafik
 Dygnsekivalent ljudnivå Leq24 dB(A) 2m över mark, ej frifältvärde

Projektnr 579857	Status Slutrapport	Handläggare Perry Ohlsson
Skala (A3) 1:4000	Uppdragsansvarig Malin Kärnhagen Wolff	Granskad
Ort och datum Göteborg 2014-06-23		Bilaga 7

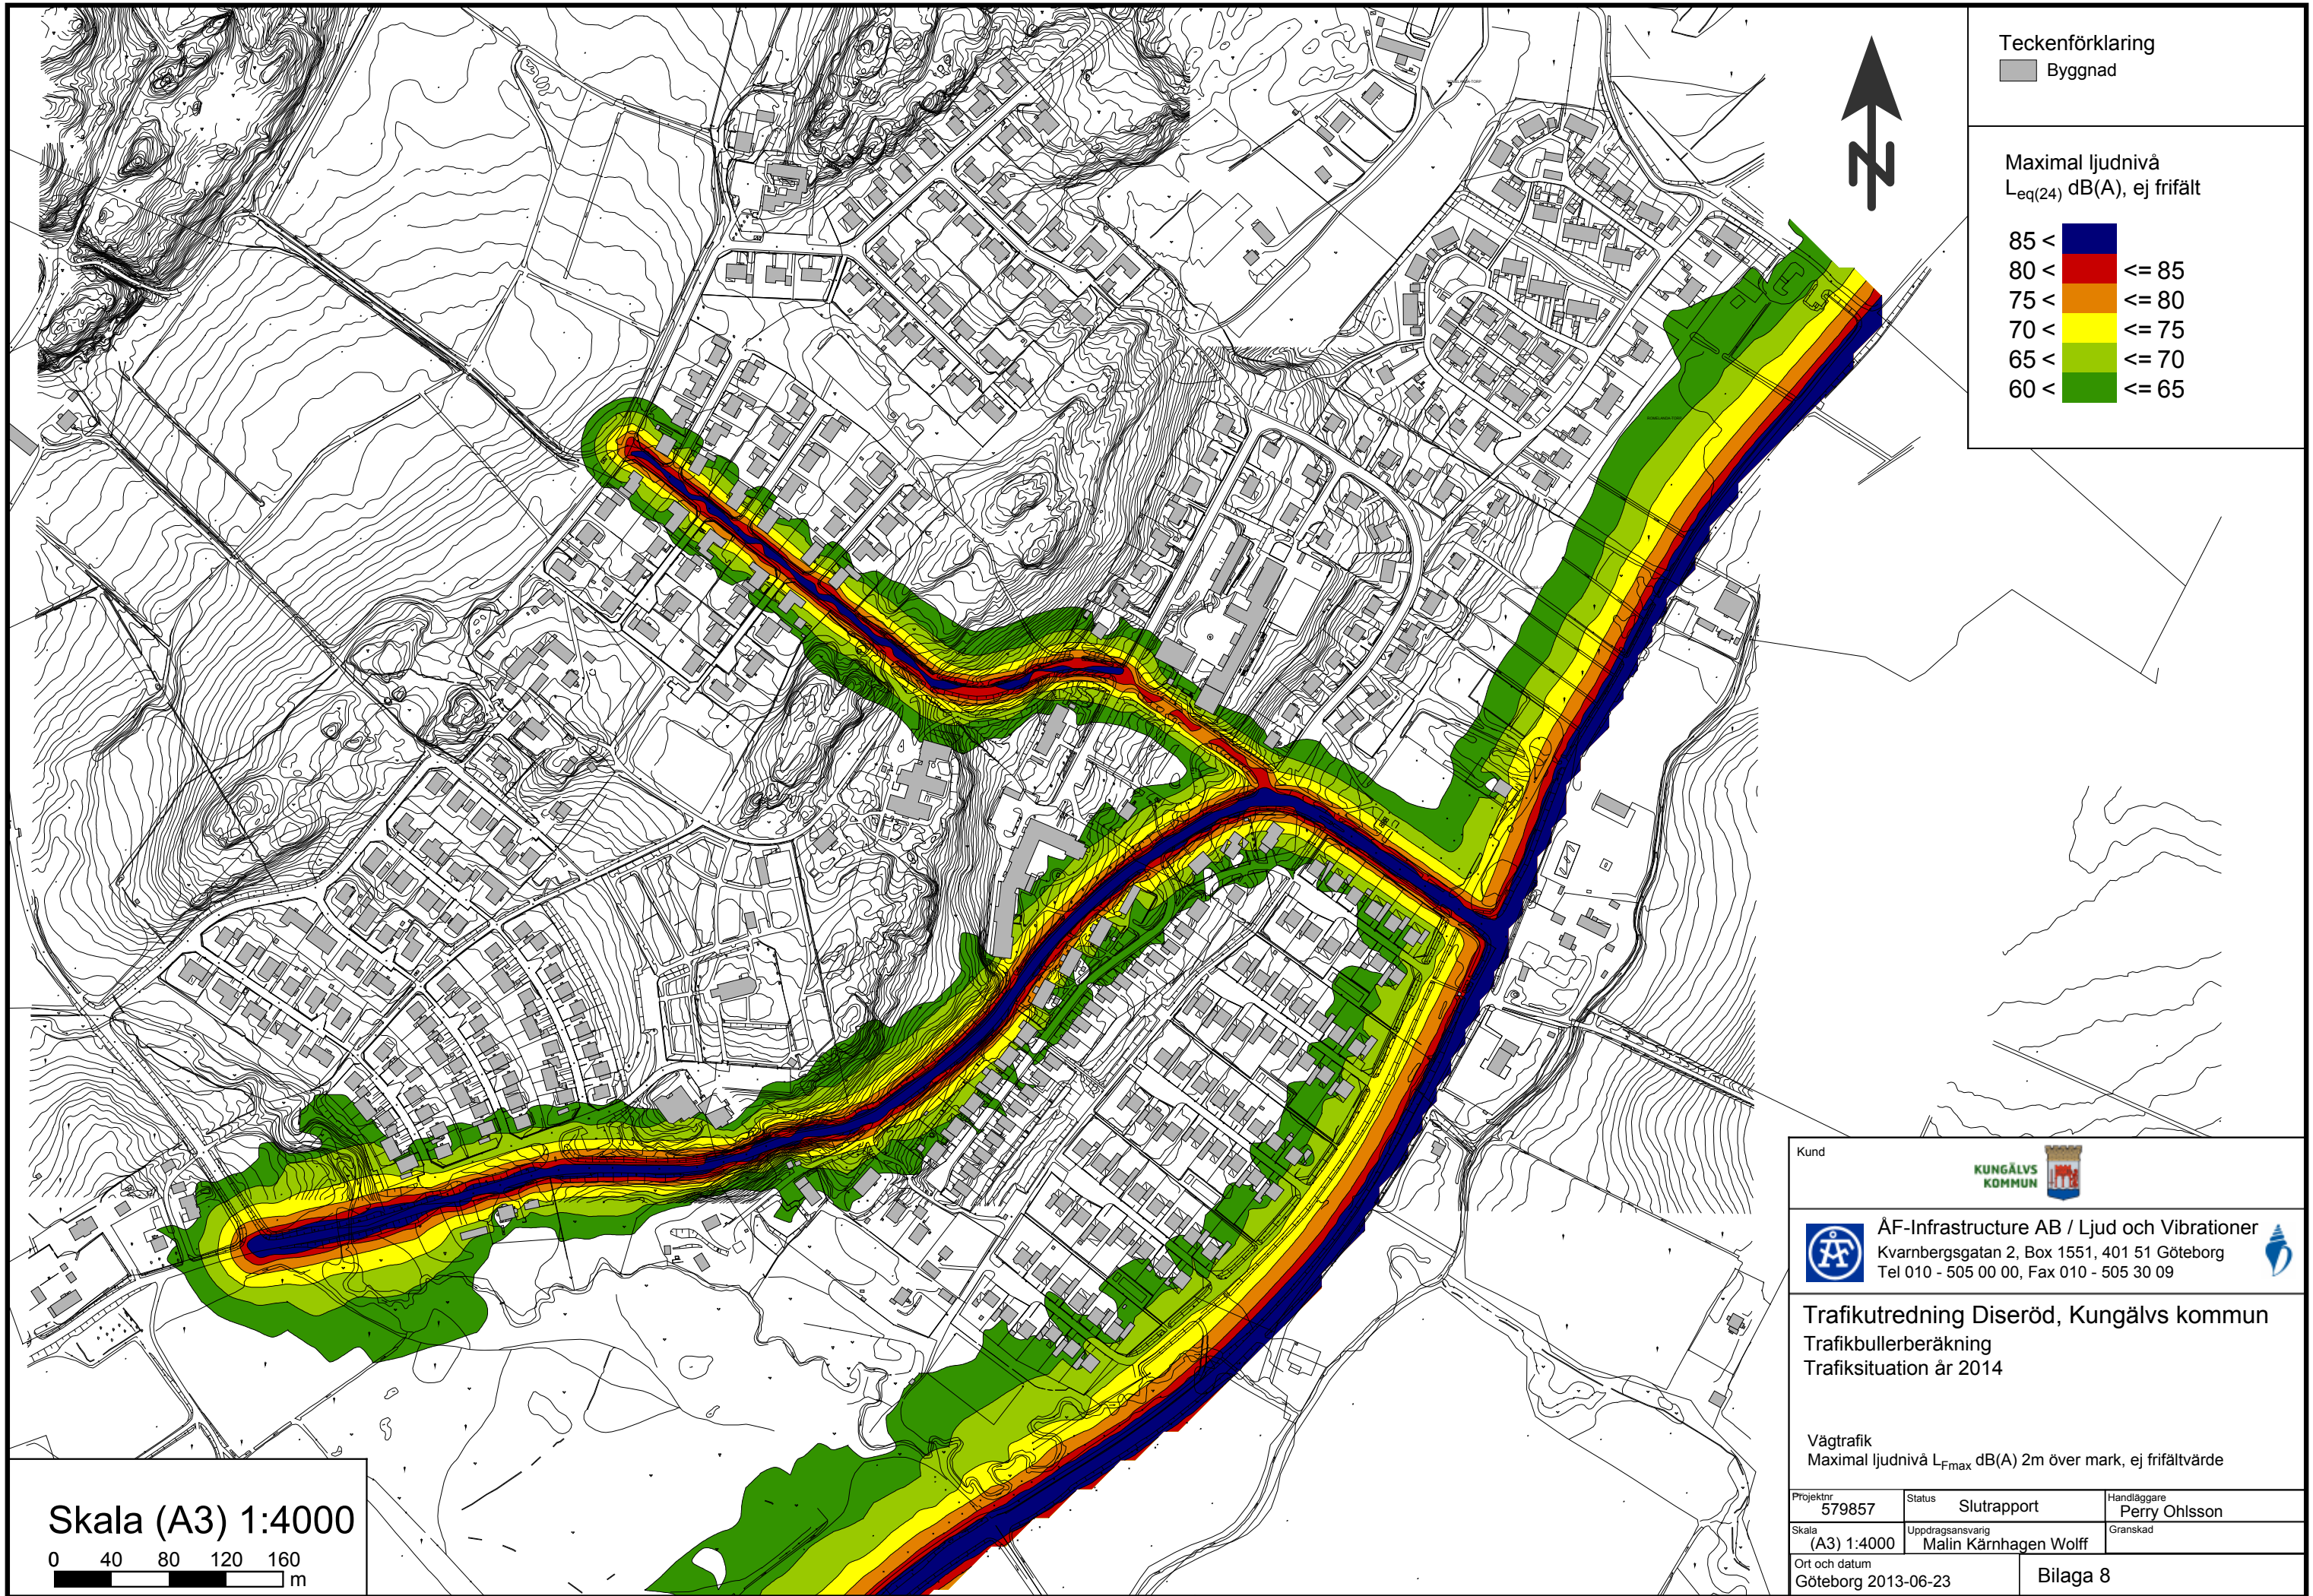


Teckenförklaring

Byggnad

Maximal ljudnivå
 $L_{eq(24)}$ dB(A), ej frifält

85 <	Blue	<= 85
80 <	Red	<= 80
75 <	Orange	<= 75
70 <	Yellow	<= 70
65 <	Light Green	<= 65
60 <	Dark Green	

Skala (A3) 1:4000

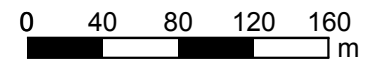

Kund


KUNGÄLV KOMMUN

ÅF-Infrastructure AB / Ljud och Vibrationer
 Kvarnbergsgatan 2, Box 1551, 401 51 Göteborg
 Tel 010 - 505 00 00, Fax 010 - 505 30 09

Trafikutredning Diseröd, Kungälv kommun
 Trafikbullerberäkning
 Trafiksituation år 2014

Vägtrafik
 Maximal ljudnivå L_{Fmax} dB(A) 2m över mark, ej frifältvärde

Projektnr 579857	Status Slutrapport	Handläggare Perry Ohlsson
Skala (A3) 1:4000	Uppdragsansvarig Malin Kärnhagen Wolff	Granskad
Ort och datum Göteborg 2013-06-23		Bilaga 8

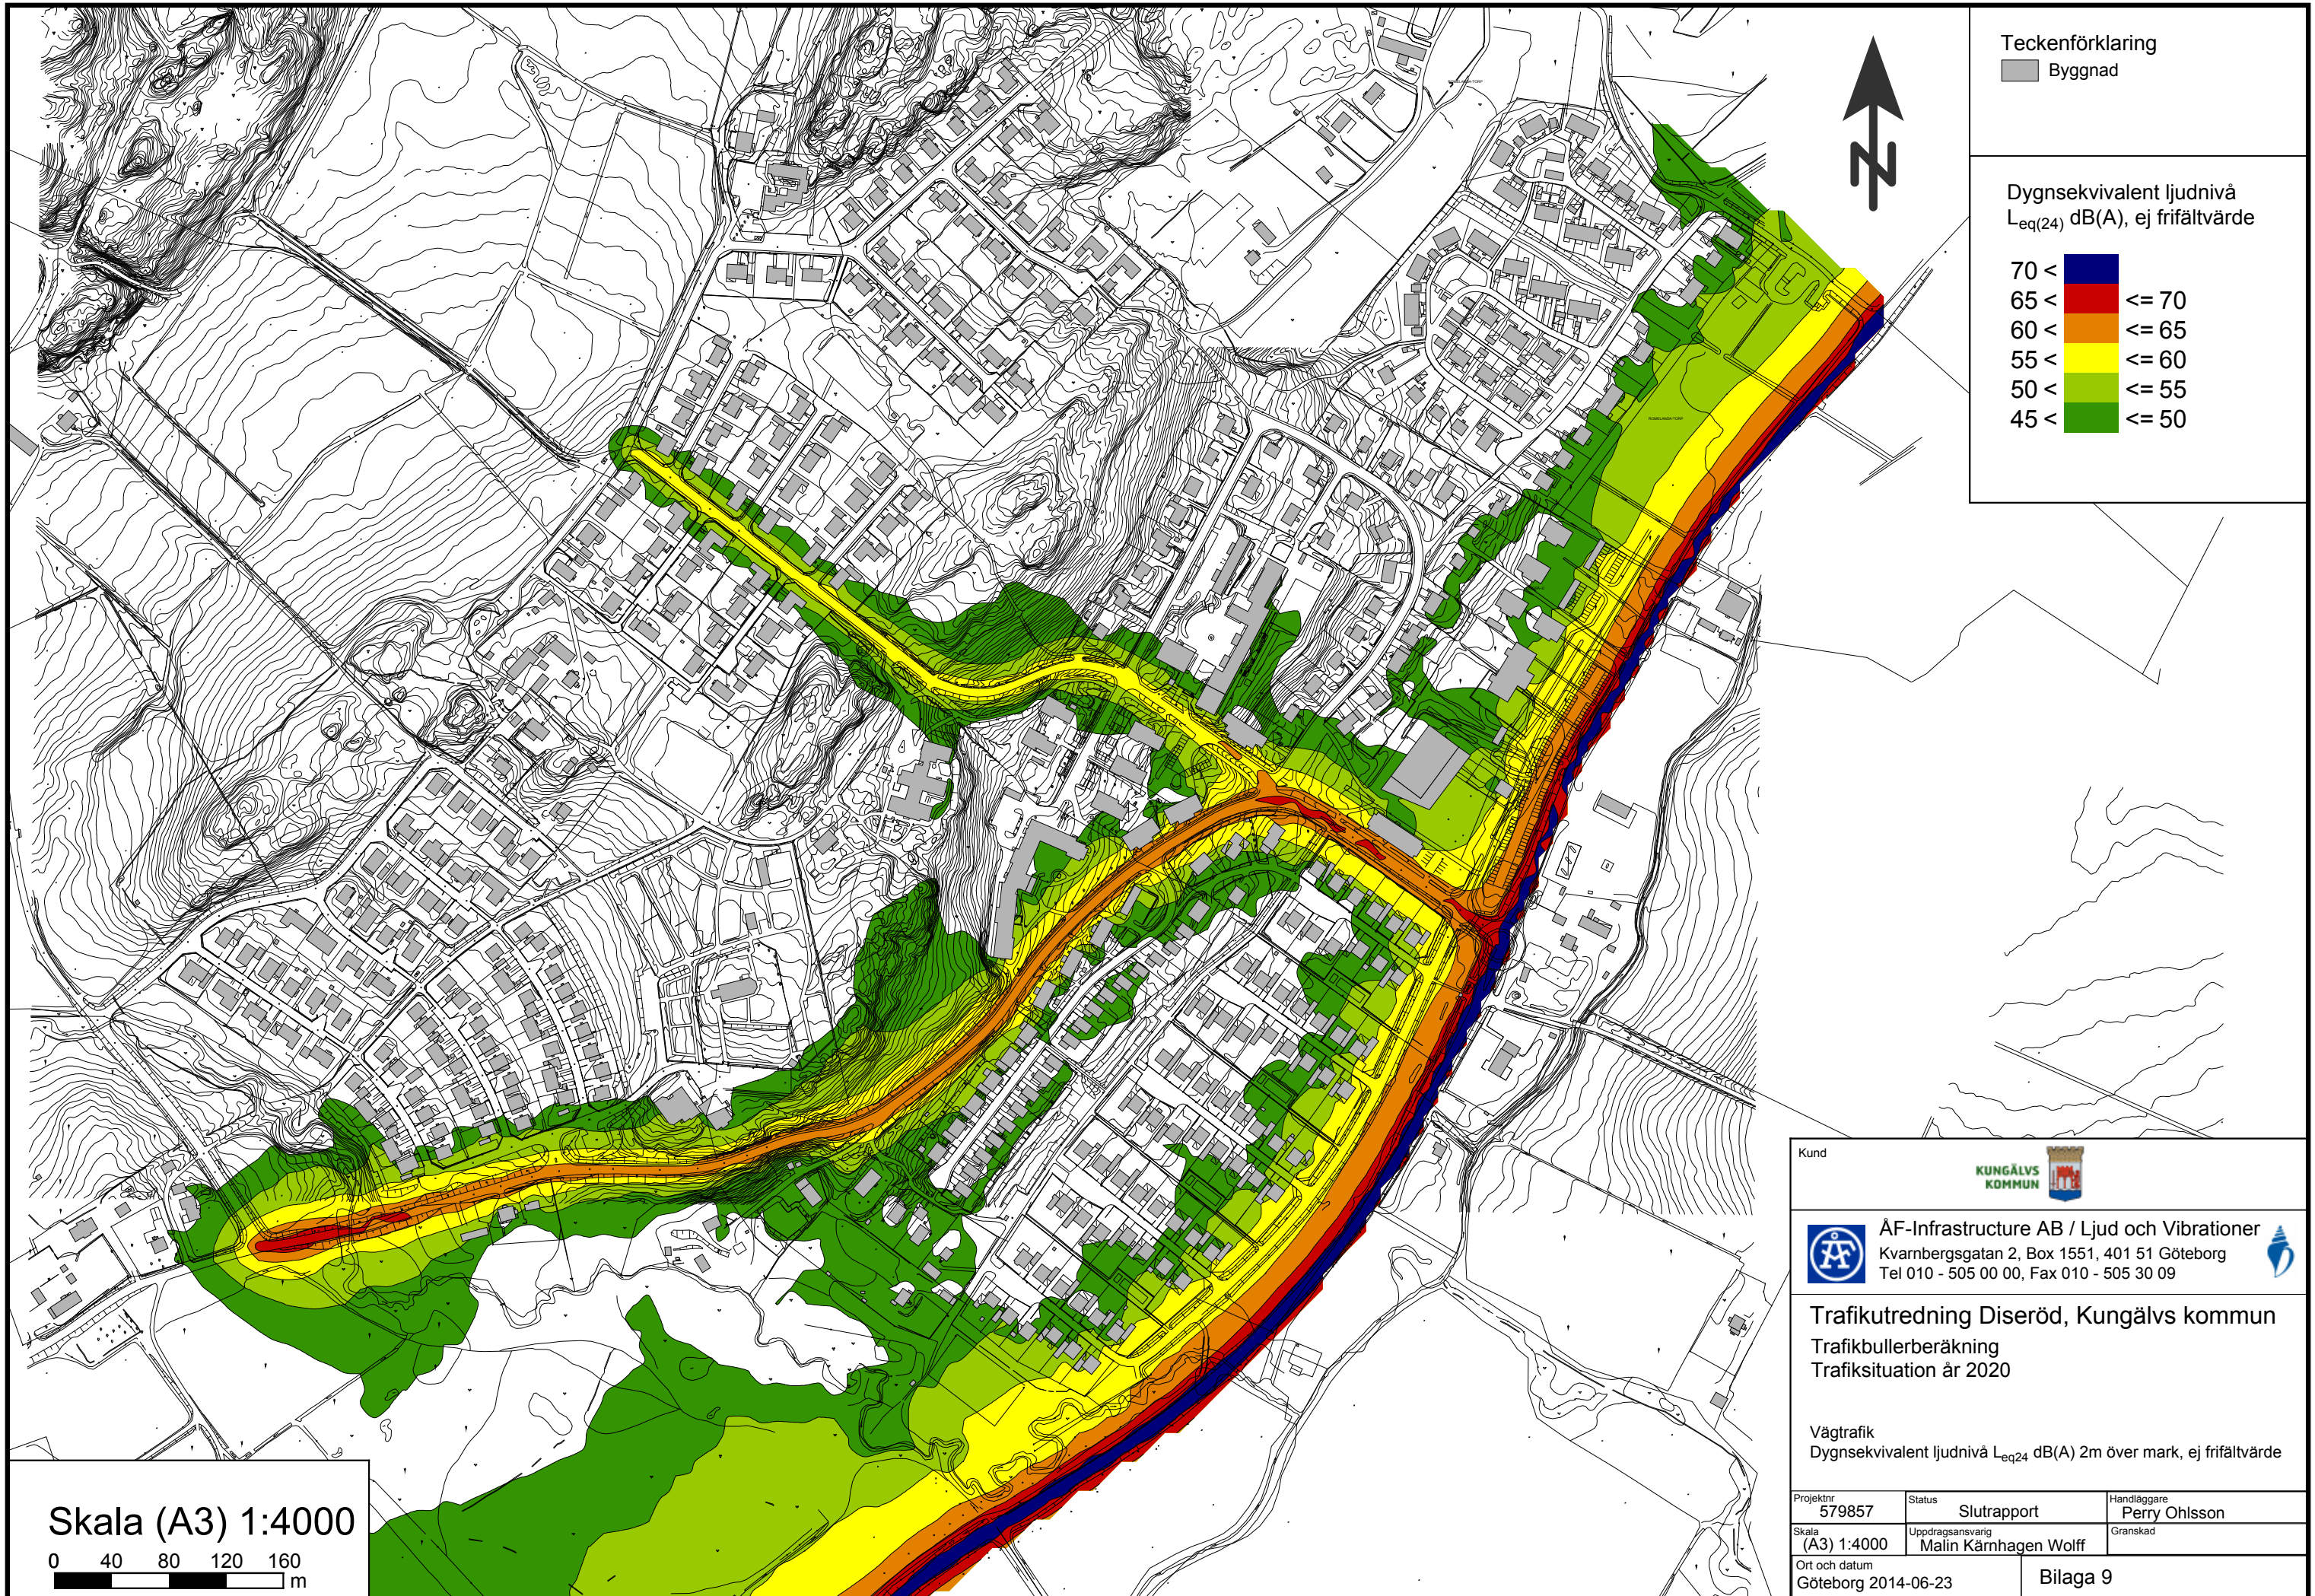


Teckenförklaring

Byggnad

Dygnsekvivalent ljudnivå
 $L_{eq(24)}$ dB(A), ej frifältvärde

70 <	Blue	<= 70
65 <	Red	<= 65
60 <	Orange	<= 60
55 <	Yellow	<= 55
50 <	Light Green	<= 50
45 <	Green	

Skala (A3) 1:4000

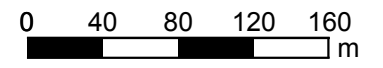

Kund


KUNGÄLV KOMMUN

ÅF-Infrastructure AB / Ljud och Vibrationer
 Kvarnbergsgatan 2, Box 1551, 401 51 Göteborg
 Tel 010 - 505 00 00, Fax 010 - 505 30 09

Trafikutredning Diseröd, Kungälv kommun
 Trafikbullerberäkning
 Trafiksituation år 2020

Vägtrafik
 Dygnsekvivalent ljudnivå L_{eq24} dB(A) 2m över mark, ej frifältvärde

Projektnr 579857	Status Slutrapport	Handläggare Perry Ohlsson
Skala (A3) 1:4000	Uppdragsansvarig Malin Kärnhammar Wolff	Granskad
Ort och datum Göteborg 2014-06-23		Bilaga 9

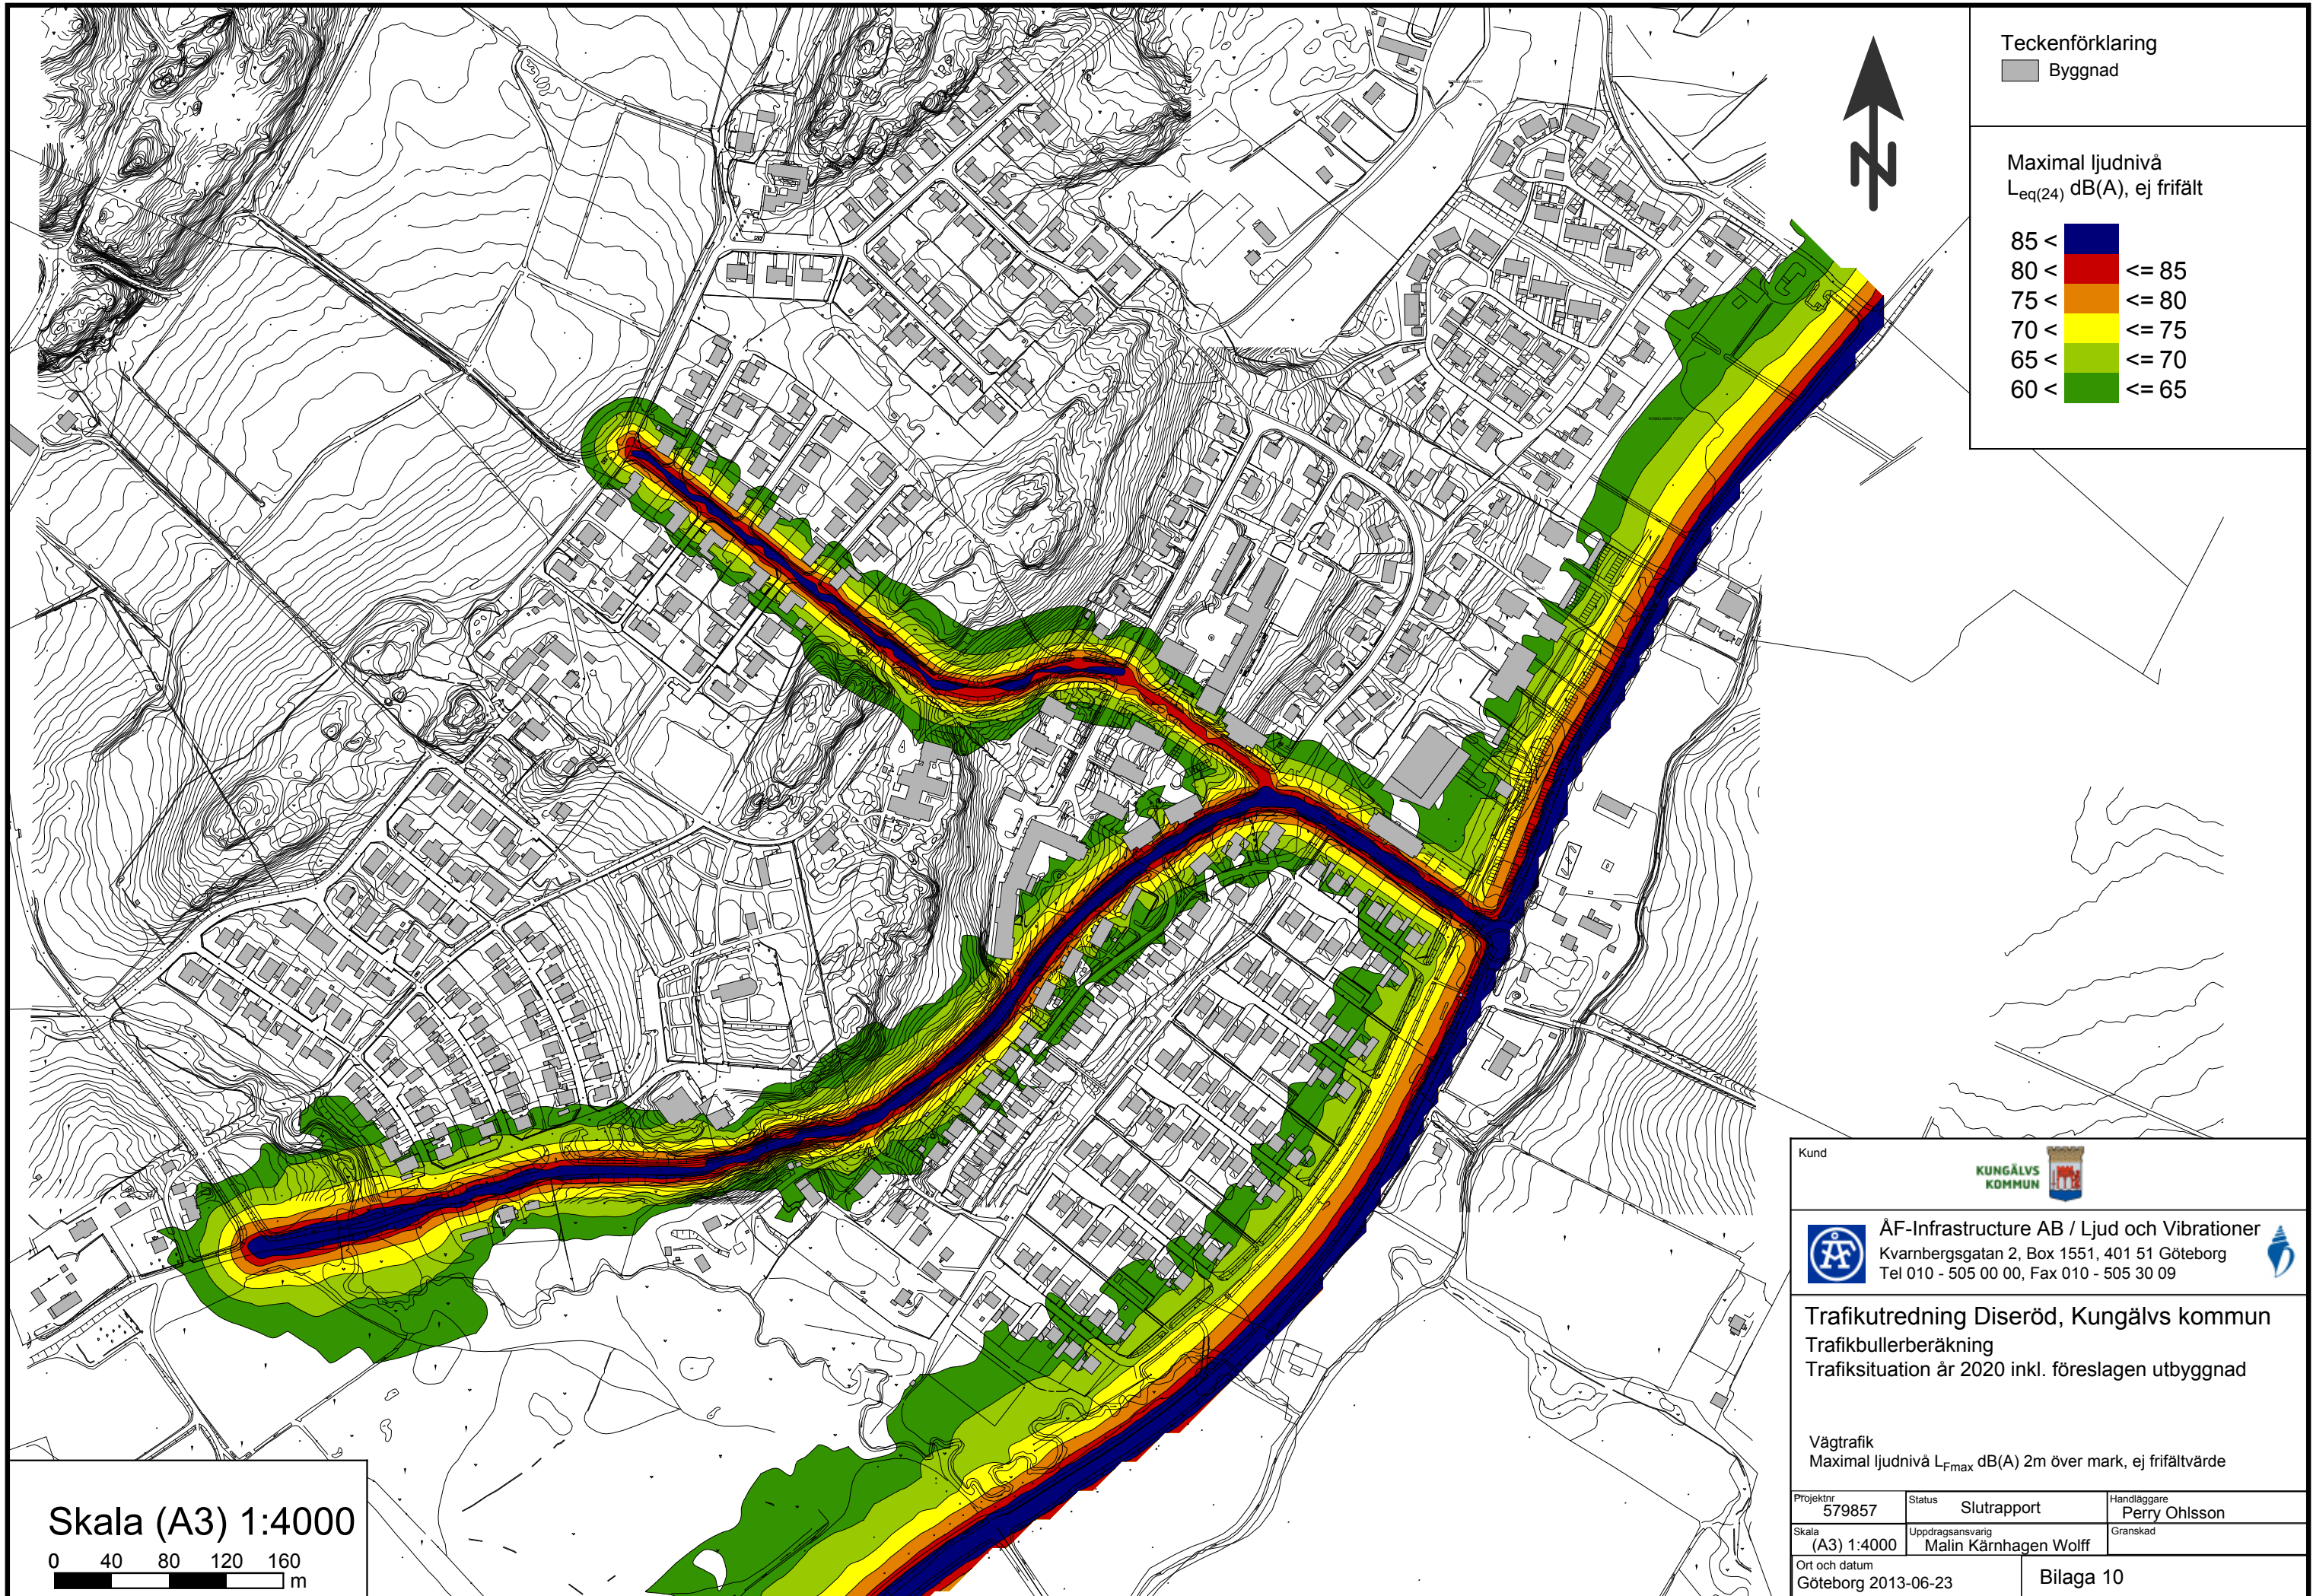


Teckenförklaring

Byggnad

Maximal ljudnivå
 $L_{eq(24)}$ dB(A), ej frifält

85 <	Dark Blue	> 85
80 <	Red	80 - 85
75 <	Orange	75 - 80
70 <	Yellow	70 - 75
65 <	Light Green	65 - 70
60 <	Dark Green	< 65

Skala (A3) 1:4000

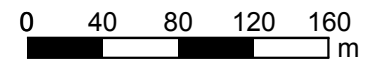

Kund


KUNGÄLV KOMMUN

AF-Infrastructure AB / Ljud och Vibrationer
 Kvarnbergsgatan 2, Box 1551, 401 51 Göteborg
 Tel 010 - 505 00 00, Fax 010 - 505 30 09

Trafikutredning Diseröd, Kungälv kommun
 Trafikbullerberäkning
 Trafiksituation år 2020 inkl. föreslagen utbyggnad

Vägtrafik
 Maximal ljudnivå L_{Fmax} dB(A) 2m över mark, ej frifältvärde

Projektnr 579857	Status Slutrapport	Handläggare Perry Ohlsson
Skala (A3) 1:4000	Uppdragsansvarig Malin Kärnhammar Wolff	Granskad
Ort och datum Göteborg 2013-06-23		Bilaga 10

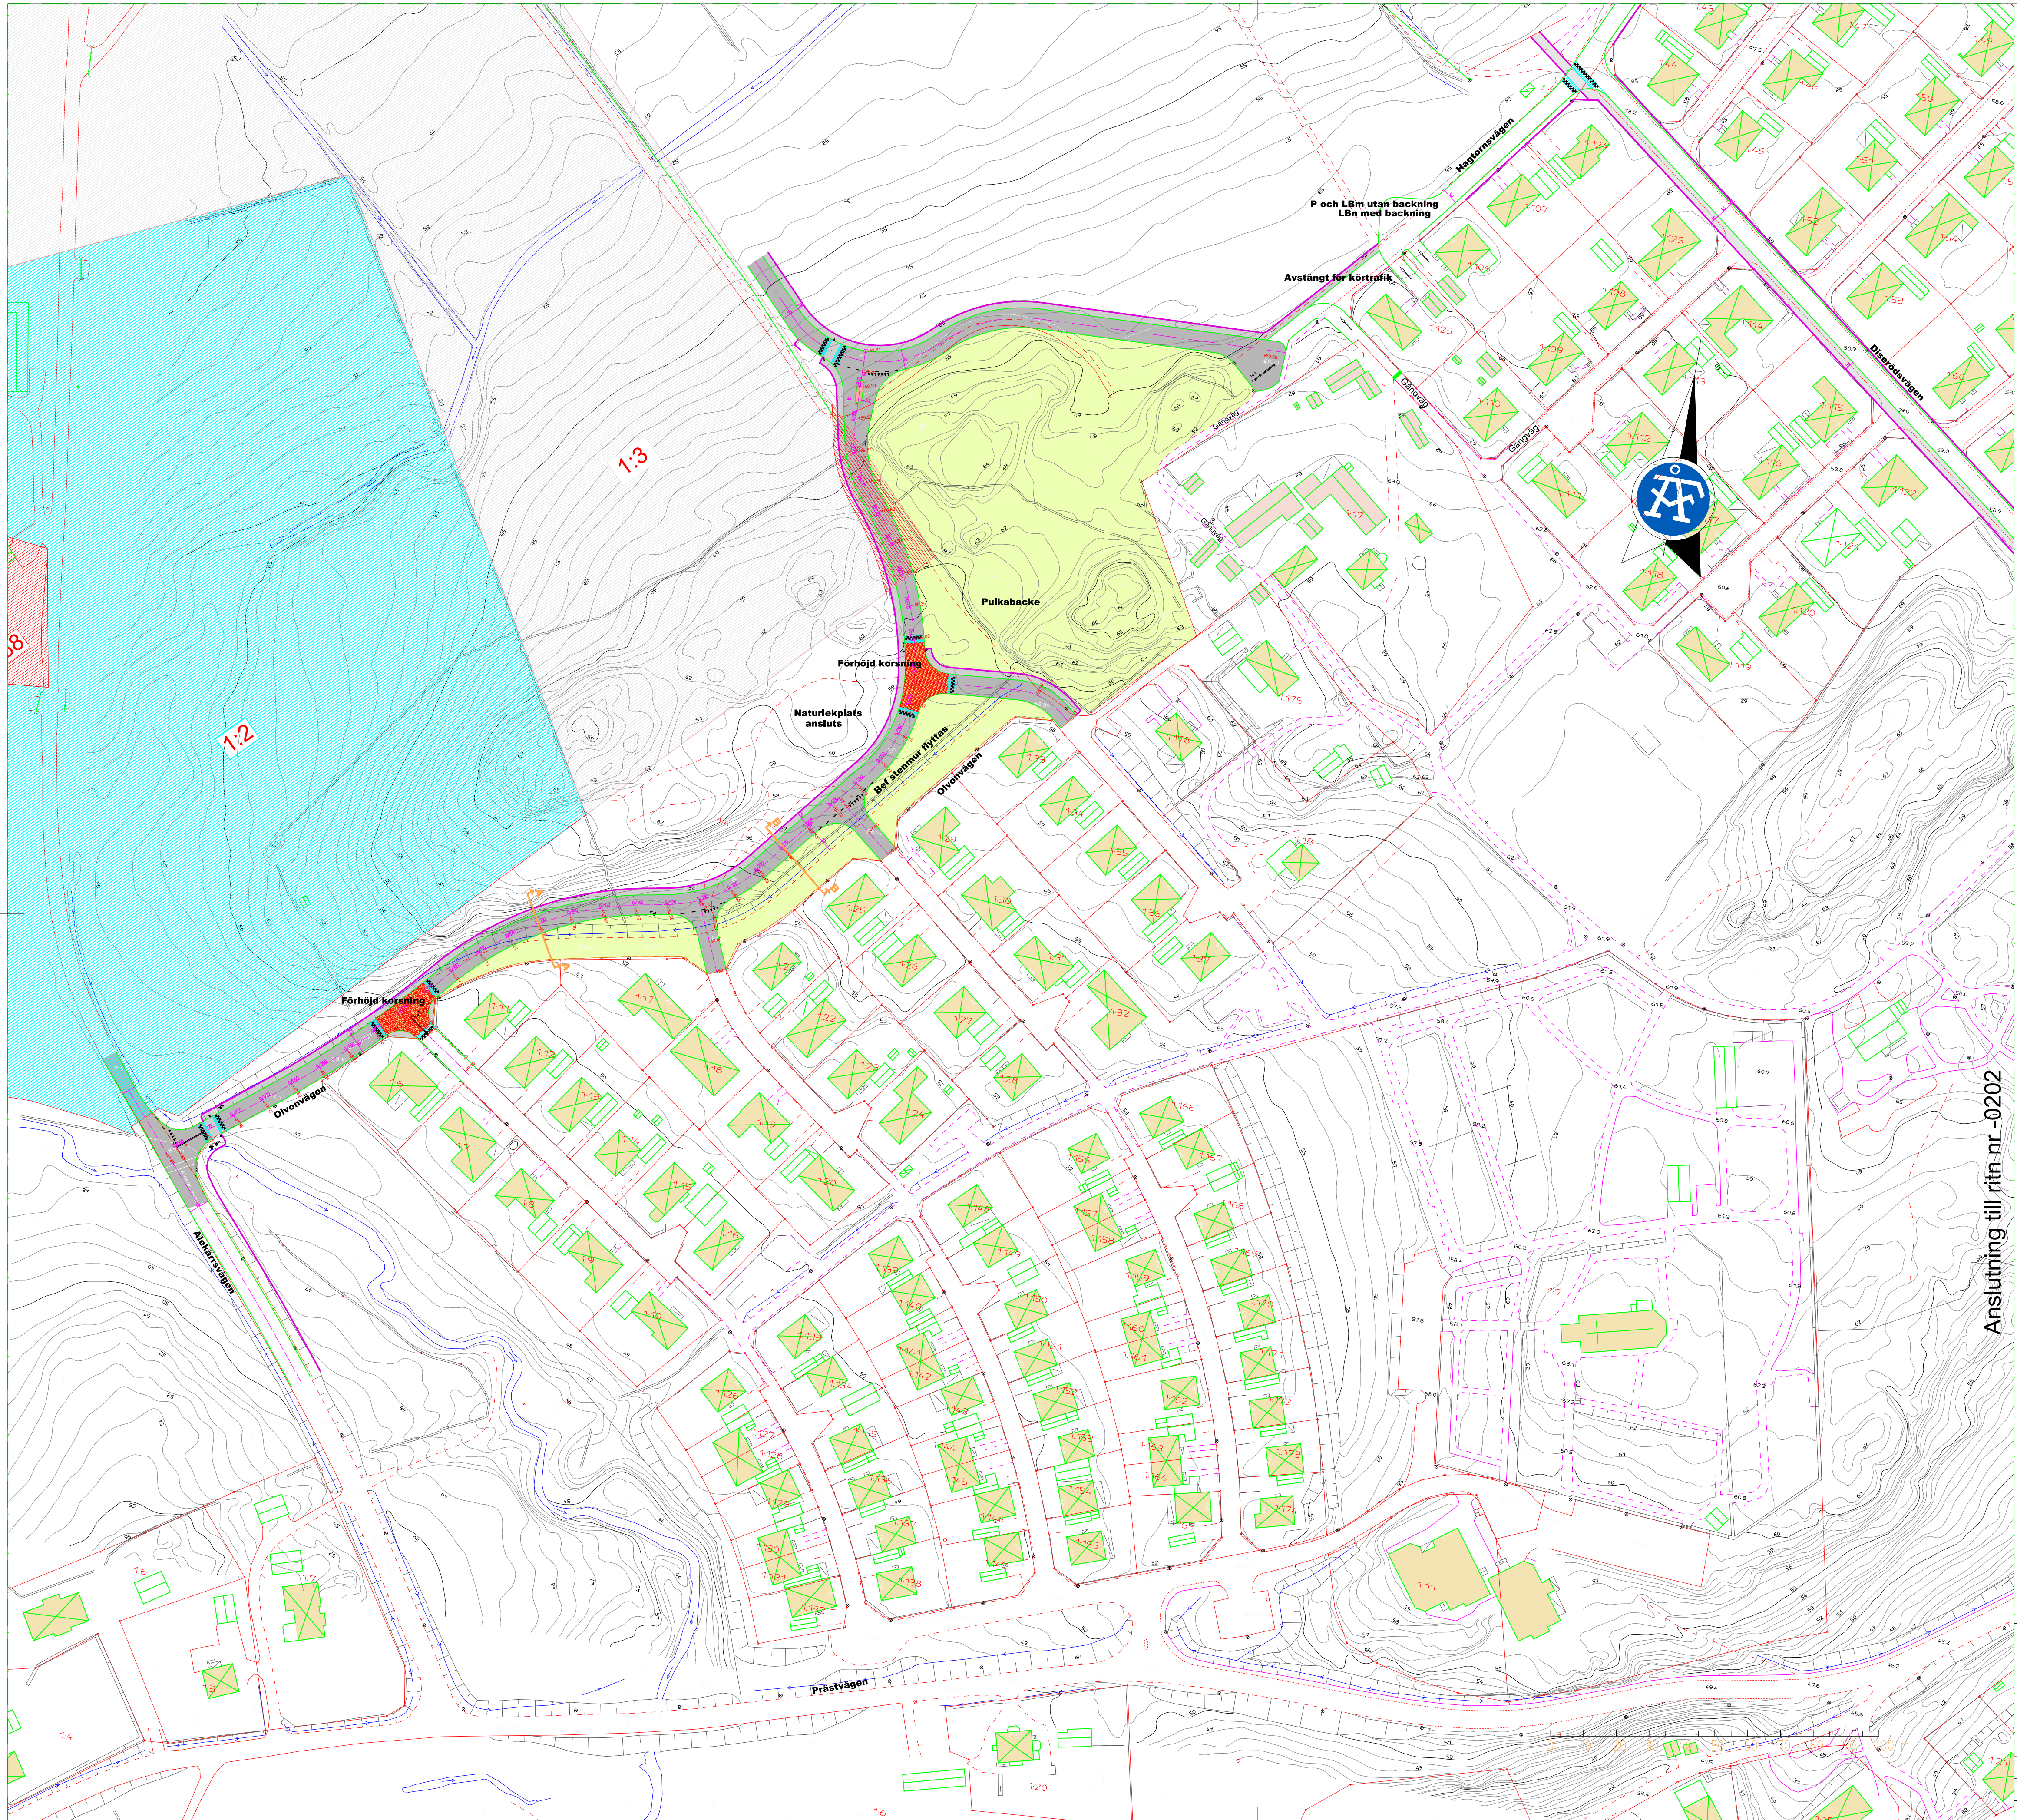

BETCKNINGAR

- Körbana
- Gång- och cykelbana
- Gångbana
- Grönyta

Anslutning till ritn nr -0202



ÅF Infrastructure
 Grafiska vägen 2
 Box 1551
 401 51 Göteborg
 Tel: 010-505 00 00
 www.afconsult.com



**KUNGÄLV
 KOMMUN**

DISERÖD

Bilaga 11

Trafikförslag

UPPDRAG NR 589677-19	STAD AV RA, MKW AN	HANDLEGGARE Åsa Nyqvist	ANSVARIG Malin Kärnhagen Wolff	GRANSKNINGS-DATUM 2014-06-25	REV./REL. DATUM	FORMAT A1	SKALA 1:1000	NUMMER -0201
-------------------------	-----------------------	----------------------------	-----------------------------------	---------------------------------	-----------------	--------------	-----------------	-----------------



- BETCKNINGAR**
- Körbana
 - Bussgata
 - Markbetong för buss
 - Gång- och cykelbana
 - Gångbana
 - Skyddsremsa
 - Refugyta
 - Hållplatsyta
 - Gräsyta

- ANMÄRKNINGAR**
- L1-L2: Hållplats för bussar 8,2 m.**
 - S1-S3: Hållplats för bussar 15 m.**

Anslutning till ritn nr -0201

<p>ÅF Infrastructure Grafiska vägen 2 Box 1551 401 51 Göteborg Tel: 010-505 00 00 www.afconsult.com</p>	<p>KUNGÄLV KOMMUN</p>	<p>DISERÖD</p>
<p>Bilaga 11</p>		
UPPDRAG NR: 589677-19 ANSÖKARE: Malin Kärnhagen Wolff DATUM: 2014-06-25	TITEL: RA, MKW, AN ANSÖKARE: Åsa Nyqvist GRANSKNINGSDATUM:	HANDLÄGGARE: Åsa Nyqvist GRANSKAD AV:
Trafikförslag		FORMAT: A1 SKALA: 1:1000 NUMMER: -0202